


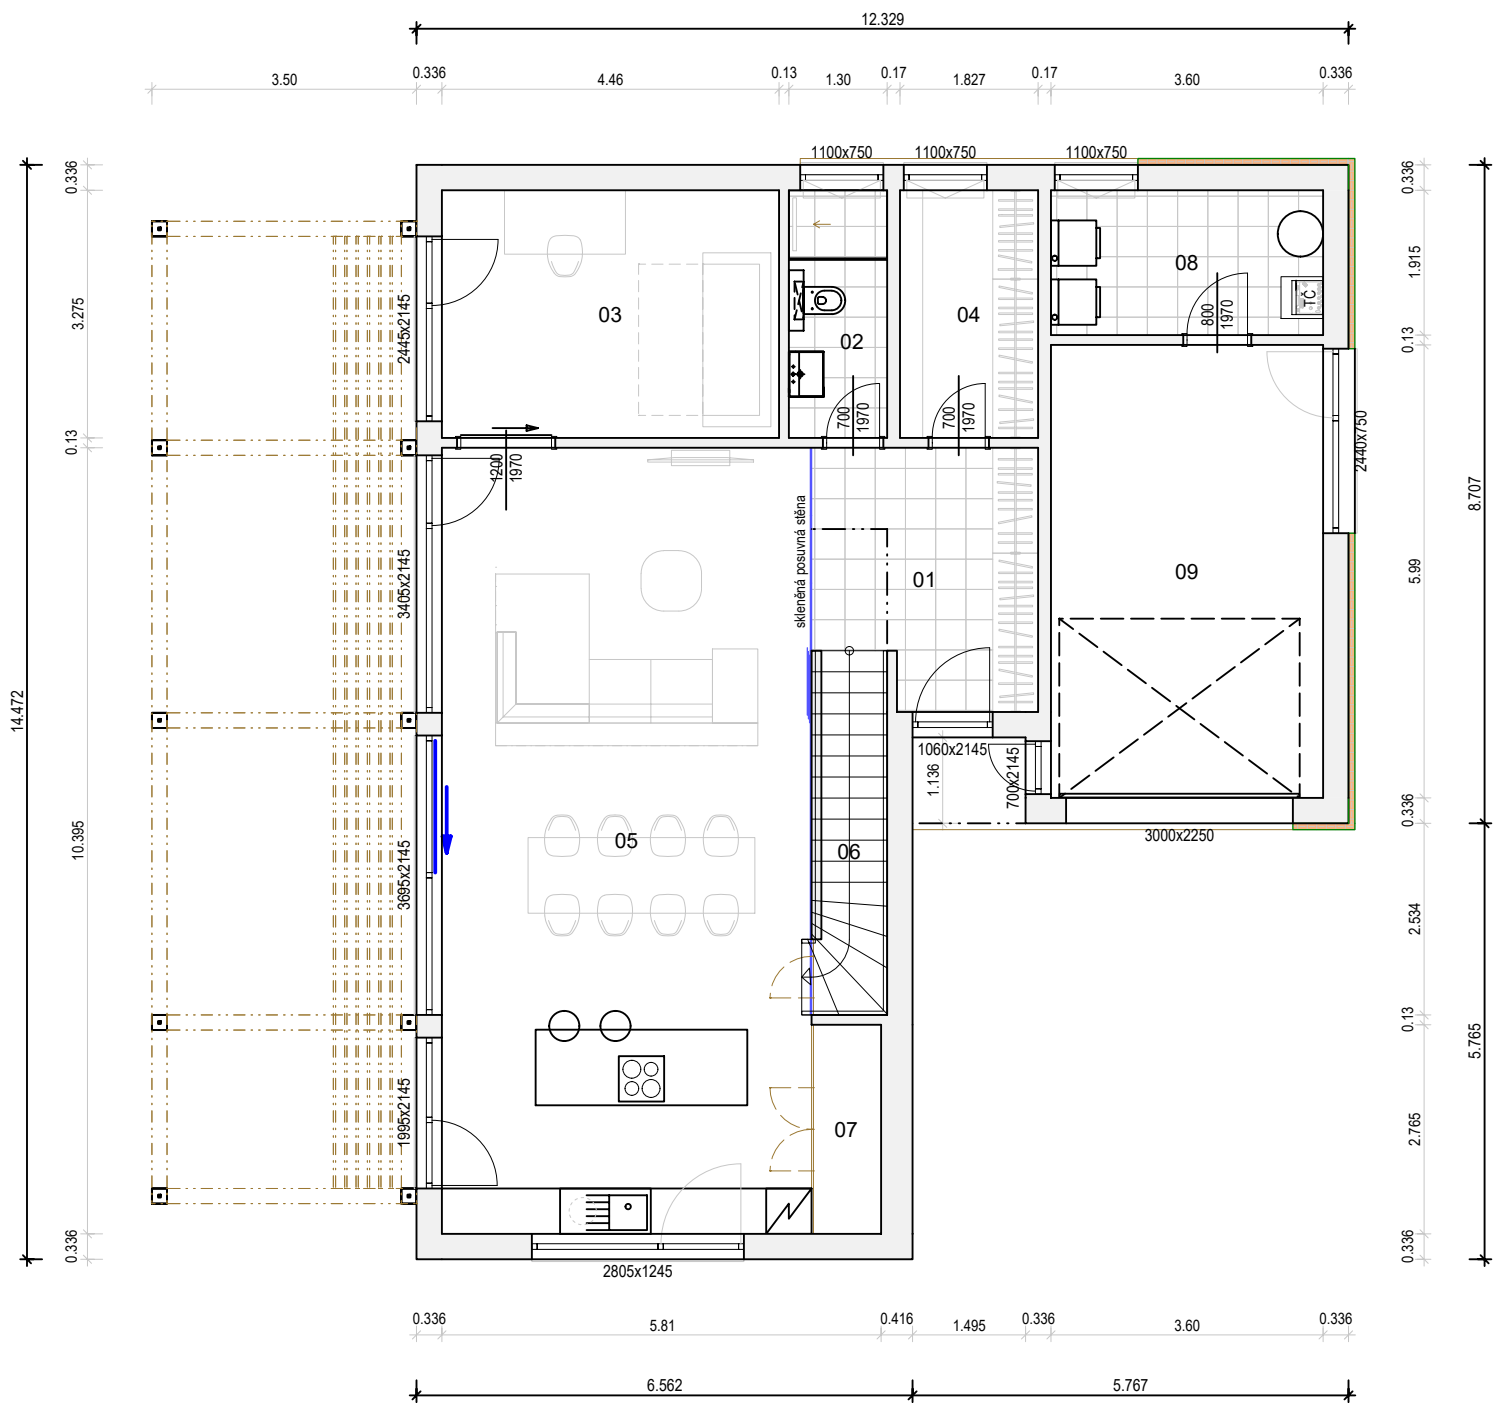


TABULKA MÍSTNOSTÍ:

01	Zádvěří	9.56 m2
02	Koupelna	4.26 m2
03	Pracovna	14.61 m2
04	Šatna	5.98 m2
05	Obytný prostor s kuchyní	50.83 m2
06	Sklad	4.32 m2
07	Spíž	2.54 m2
08	Technická místnost	6.89 m2
09	Garáž	21.56 m2
Celkem		120.55 m2


Půdorys 1.NP

Lipová 1000, 341 01 Horažďovice
Tel:376 512 087
E-mail:info@atrium.cz
www.atrium.cz

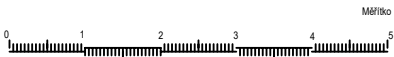

Na tuto studii se vztahují autorská práva, které nesmějí být bez souhlasu autora narušena. Autorská práva se řídí autorským zákonem č. 121/2000 Sb. v platném znění a ve znění navazujících právních předpisů platných na území ČR a dále předpisy a zákony o ochraně práv k duševnímu vlastnictví, které tvoří součást právního řádu země EU. Pohledy domu nemusí odpovídat standardnímu vybavení domů dle technického popisu.

Sklon 8° / 298_278cm

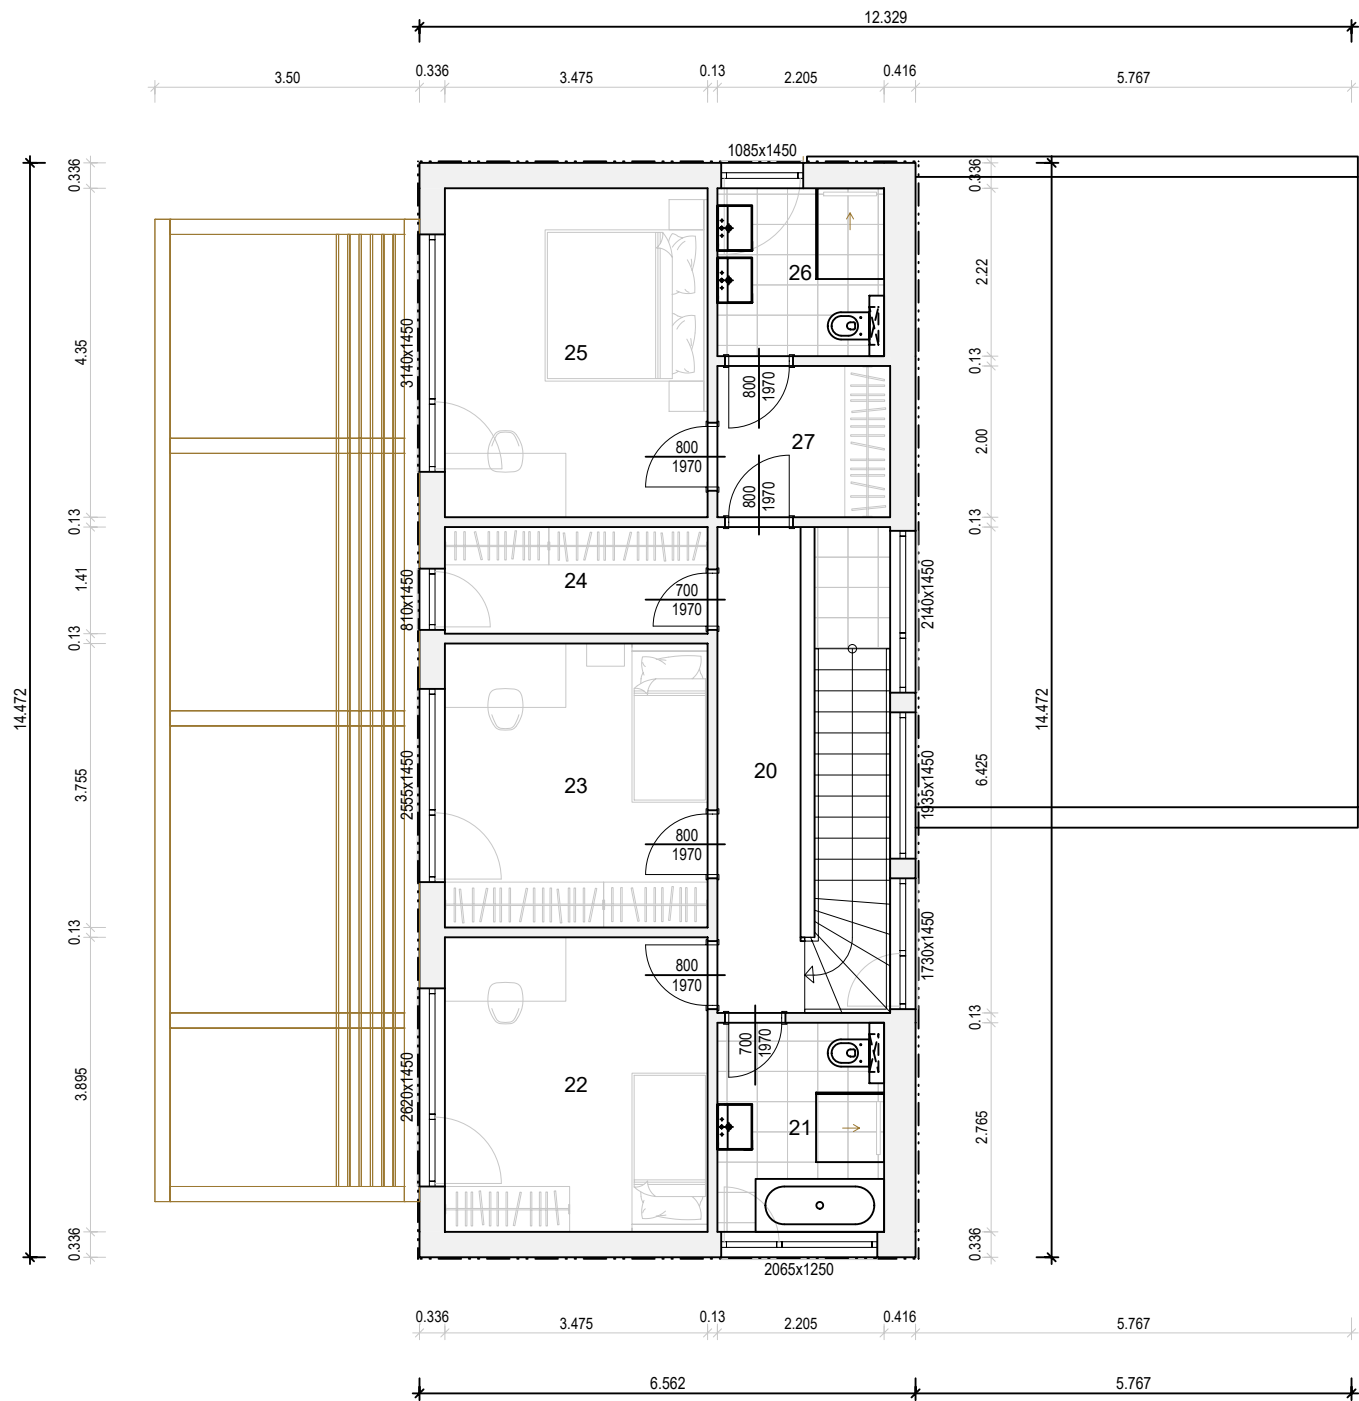


TABULKA MÍSTNOSTÍ:

20	Chodba	8.13 m2
21	Koupelna	6.10 m2
22	Pokoj	13.54 m2
23	Pokoj	13.05 m2
24	Šatna	4.90 m2
25	Ložnice	15.12 m2
26	Koupelna	4.90 m2
27	Šatna	4.57 m2
Celkem		70.31 m2

Půdorys 2.NP

Lipová 1000, 341 01 Horažďovice
Tel:376 512 087
E-mail:info@atrium.cz
www.atrium.cz

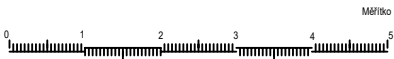

Na tuto studii se vztahují autorská práva, které nesmějí být bez souhlasu autora narušena. Autorská práva se řídí autorským zákonem č. 121/2000 Sb. v platném znění a ve znění navazujících právních předpisů platných na území ČR a dále předpisy a zákony o ochraně práv k duševnímu vlastnictví, které tvoří součást právního řádu země EU. Pohledy domu nemusí odpovídat standardnímu vybavení domů dle technického popisu.

AURA

Nabídka č.:

Sklon 8° / 298_278cm



Pohledy