


Sklon 42° / 298_278_150cm

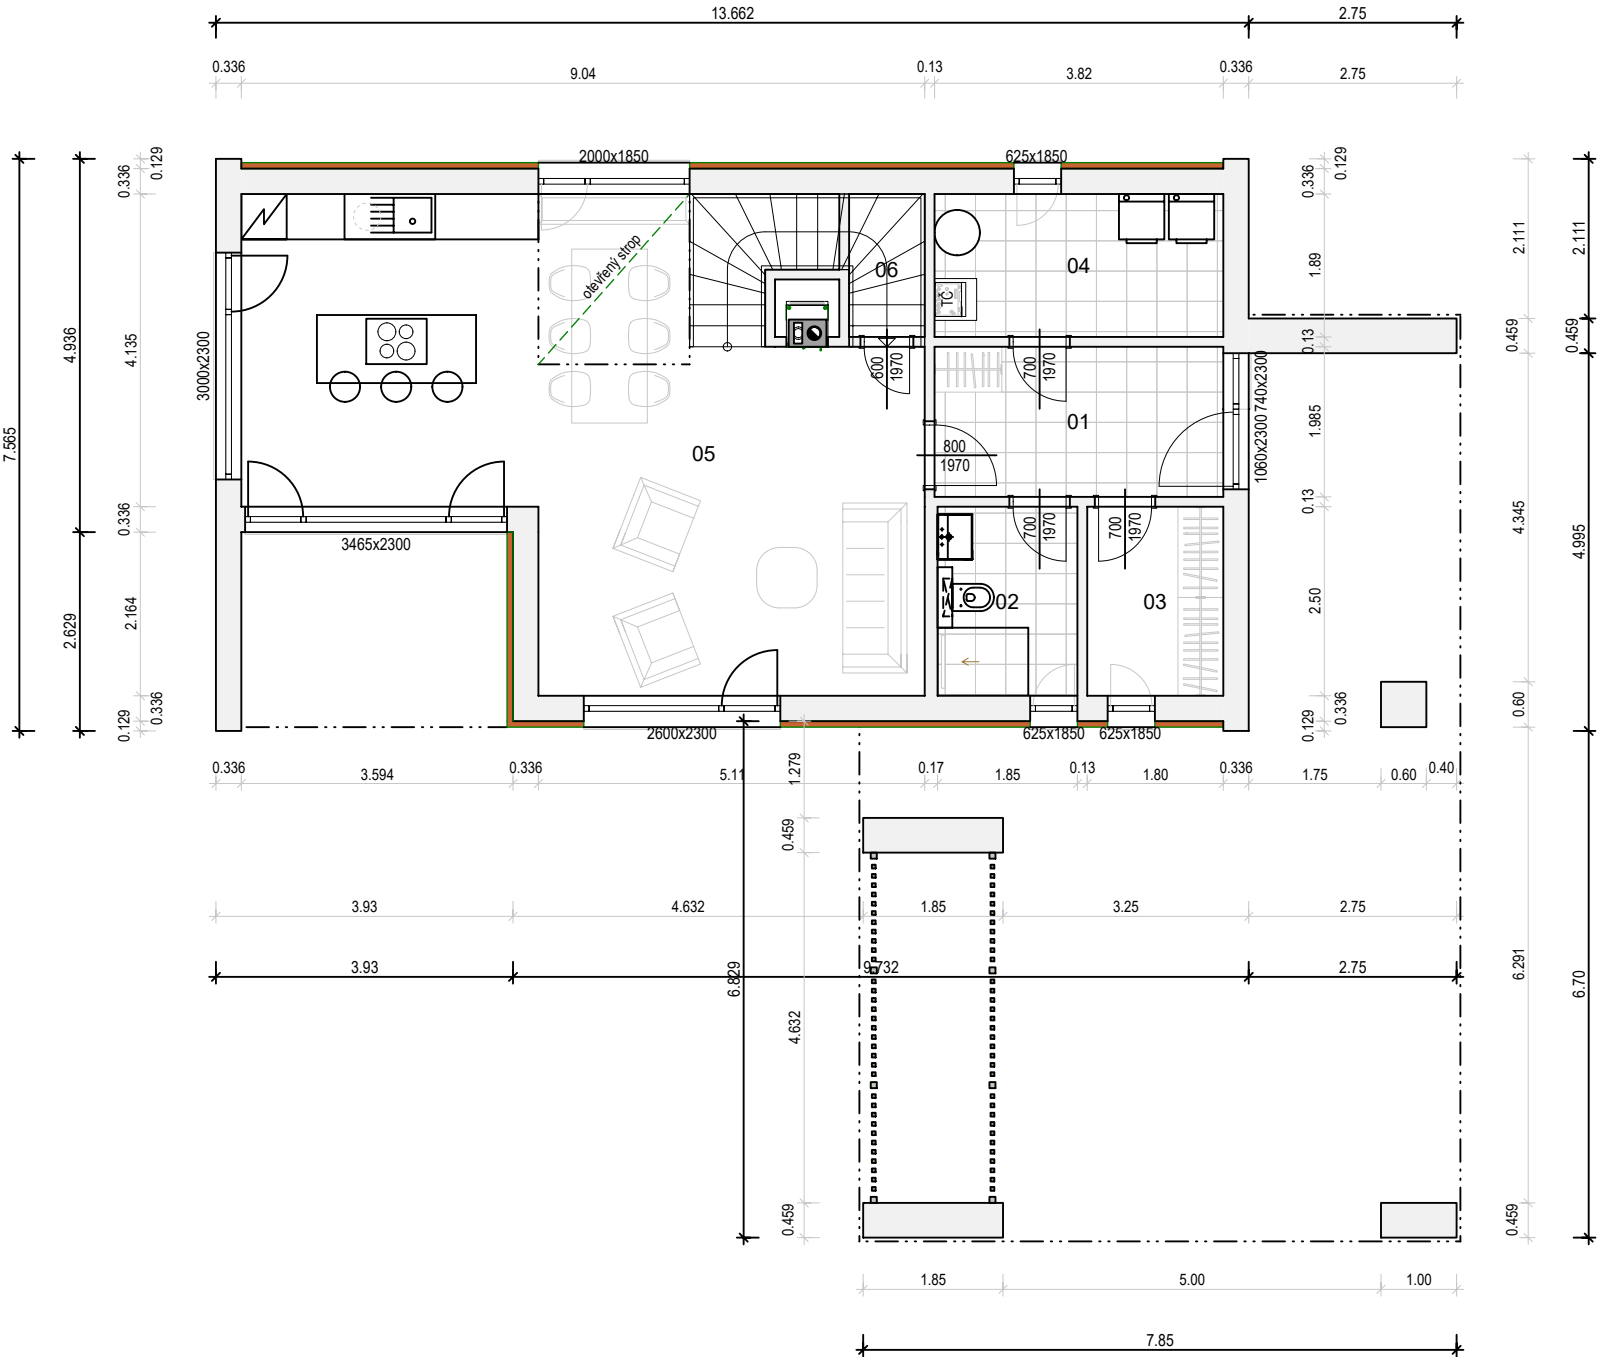


TABULKA MÍSTNOSTÍ:

01	Zádvěří	7.58 m2
02	Koupelna	4.63 m2
03	Šatna	4.50 m2
04	Technická místnost	7.22 m2
05	Obytný prostor s kuchyní	47.63 m2
06	Spíž	1.89 m2
Celkem		73.45 m2


Půdorys 1.NP

Lipová 1000, 341 01 Horažďovice
Tel:376 512 087
E-mail:info@atrium.cz
www.atrium.cz

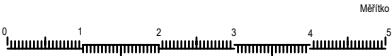

Na tuto studii se vztahují autorská práva, které nesmějí být bez souhlasu autora narušena. Autorská práva se řídí autorským zákonem č. 121/2000 Sb. v platném znění a ve znění navazujících právních předpisů platných na území ČR a dále předpisy a zákony o ochraně práv k duševnímu vlastnictví, které tvoří součást právního řádu země EU. Pohledy domu nemusí odpovídat standardnímu vybavení domů dle technického popisu.

Sklon 42° / 298_278_150cm

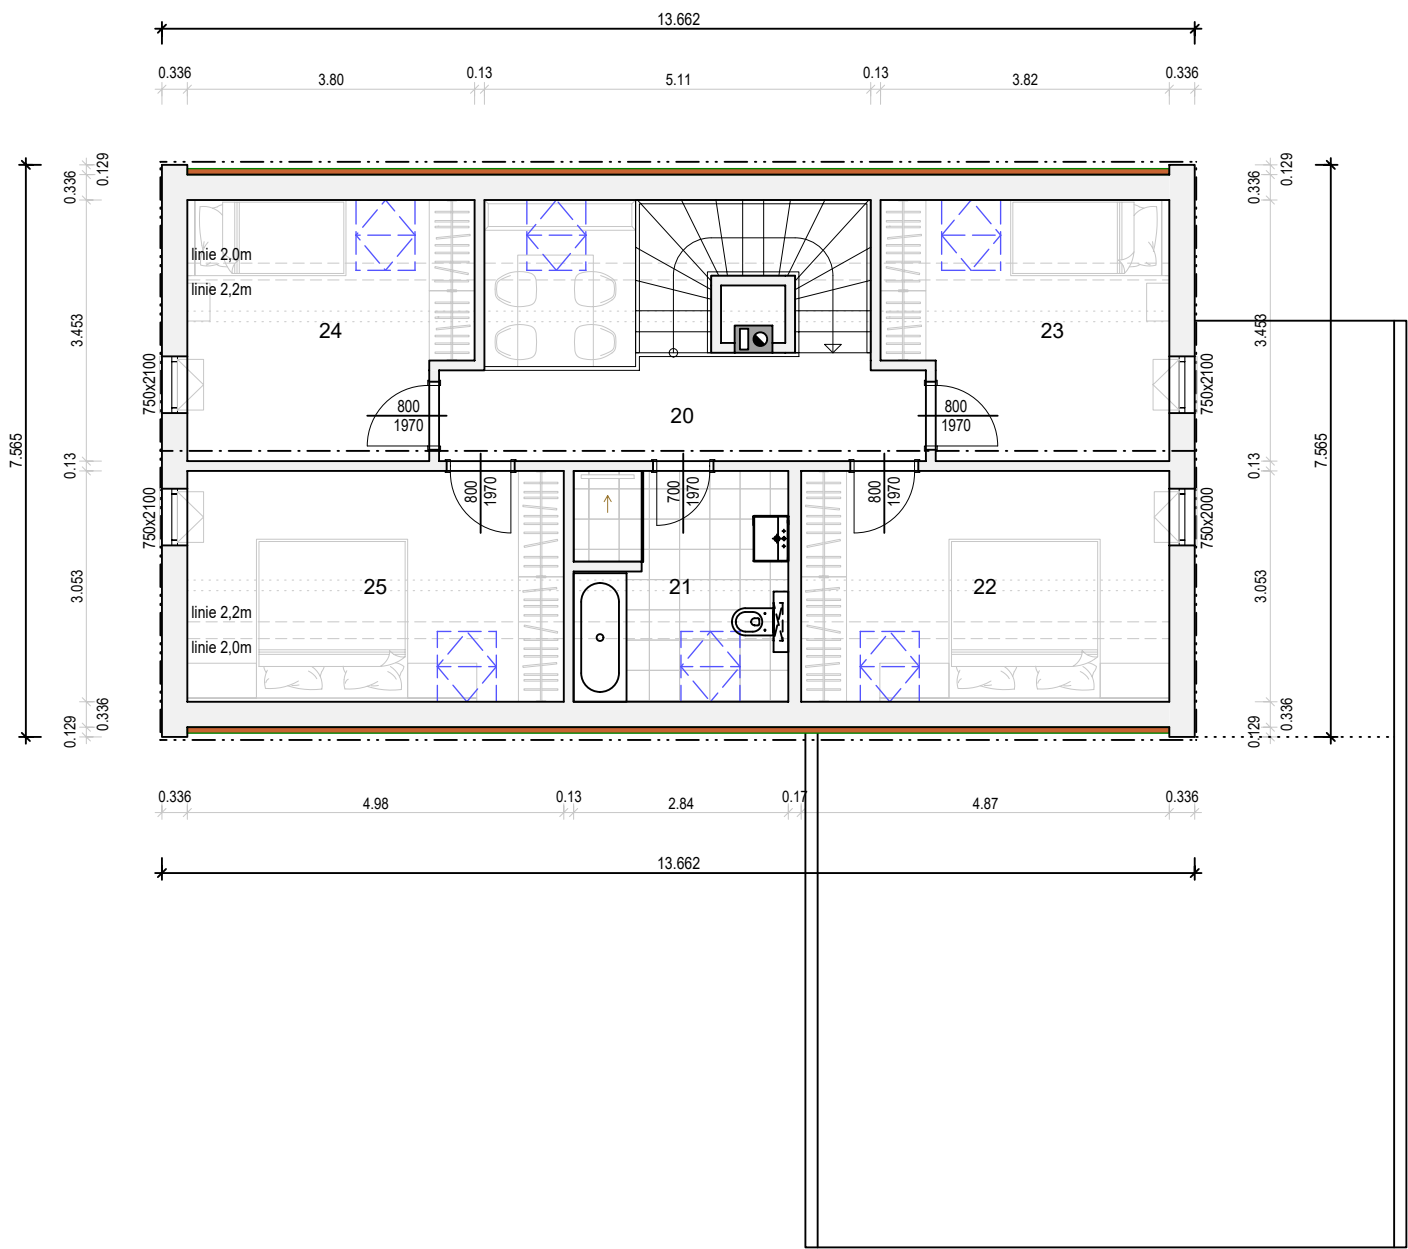


TABULKA MÍSTNOSTÍ:

20	Chodba	8.55 m2
21	Koupelna	8.55 m2
22	Ložnice	14.87 m2
23	Pokoj	12.22 m2
24	Pokoj	12.32 m2
25	Ložnice	15.20 m2
Celkem		71.71 m2

Půdorys 2.NP

Lipová 1000, 341 01 Horažďovice
Tel:376 512 087
E-mail:info@atrium.cz
www.atrium.cz




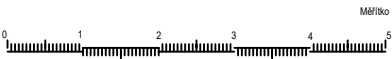


Na tuto studii se vztahují autorská práva, které nesmějí být bez souhlasu autora narušena. Autorská práva se řídí autorským zákonem č. 121/2000 Sb. v platném znění a ve znění navazujících právních předpisů platných na území ČR a dále předpisy a zákony o ochraně práv k duševnímu vlastnictví, které tvoří součást právního řádu země EU. Pohledy domu nemusí odpovídat standardnímu vybavení domů dle technického popisu.

POLIS

Nabídka č.:

Sklon 42° / 298_278_150cm

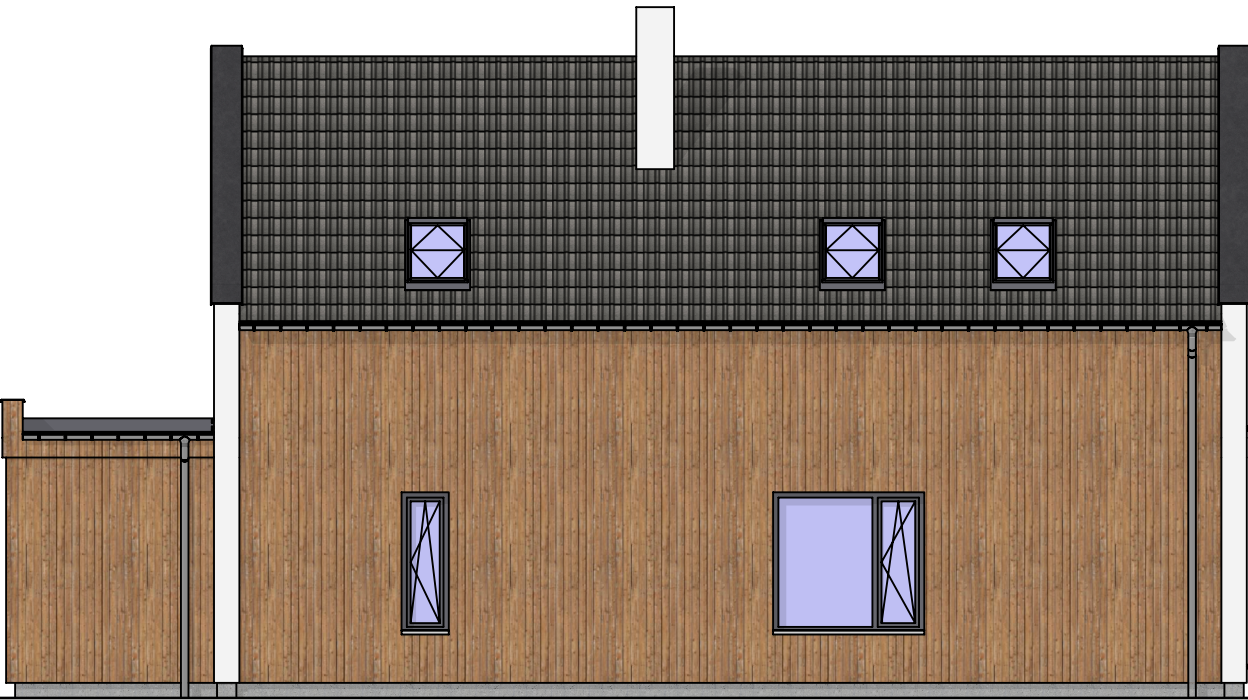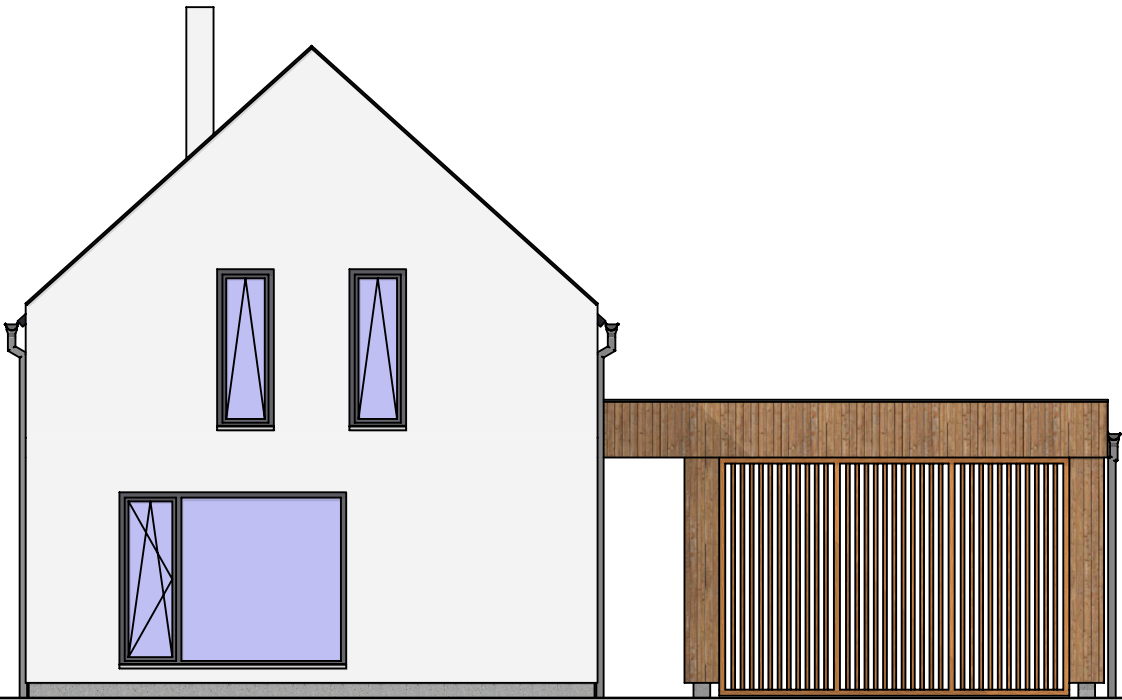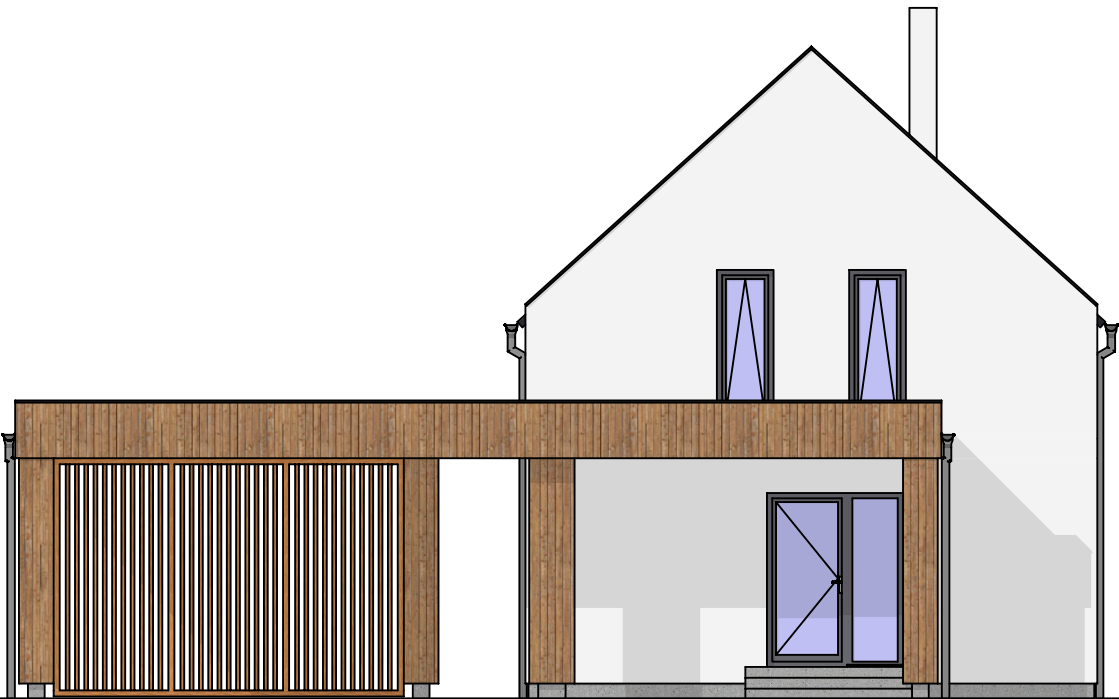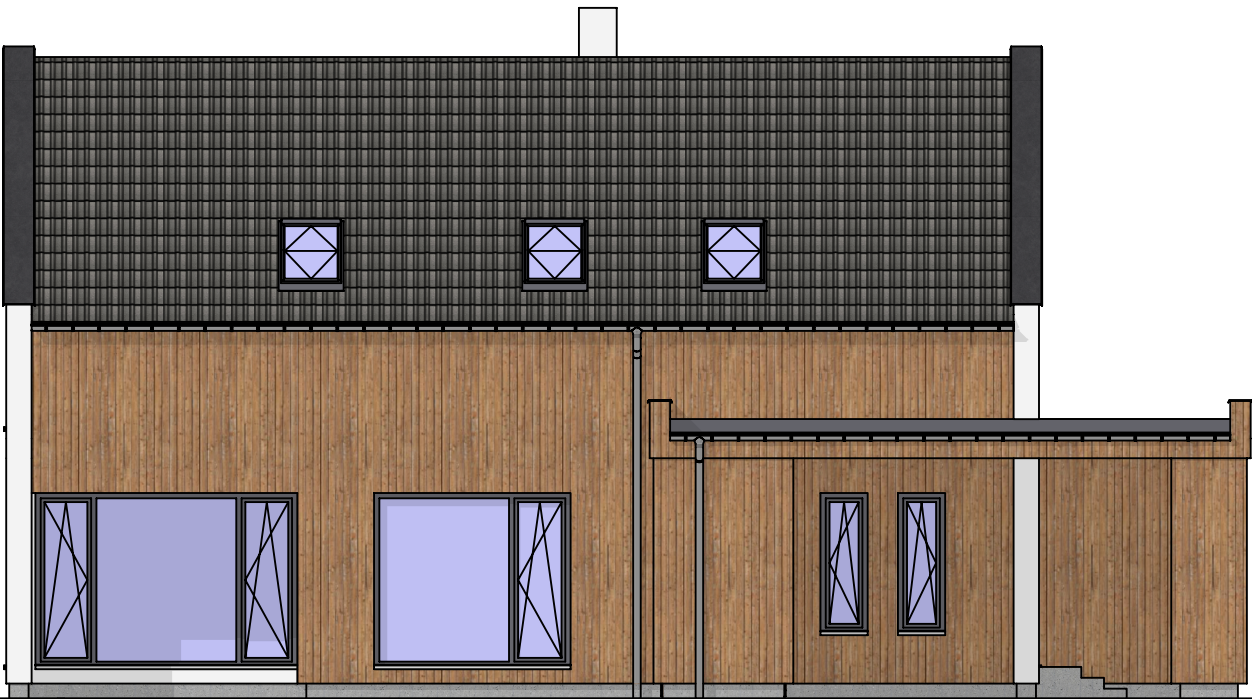

Pohledy