


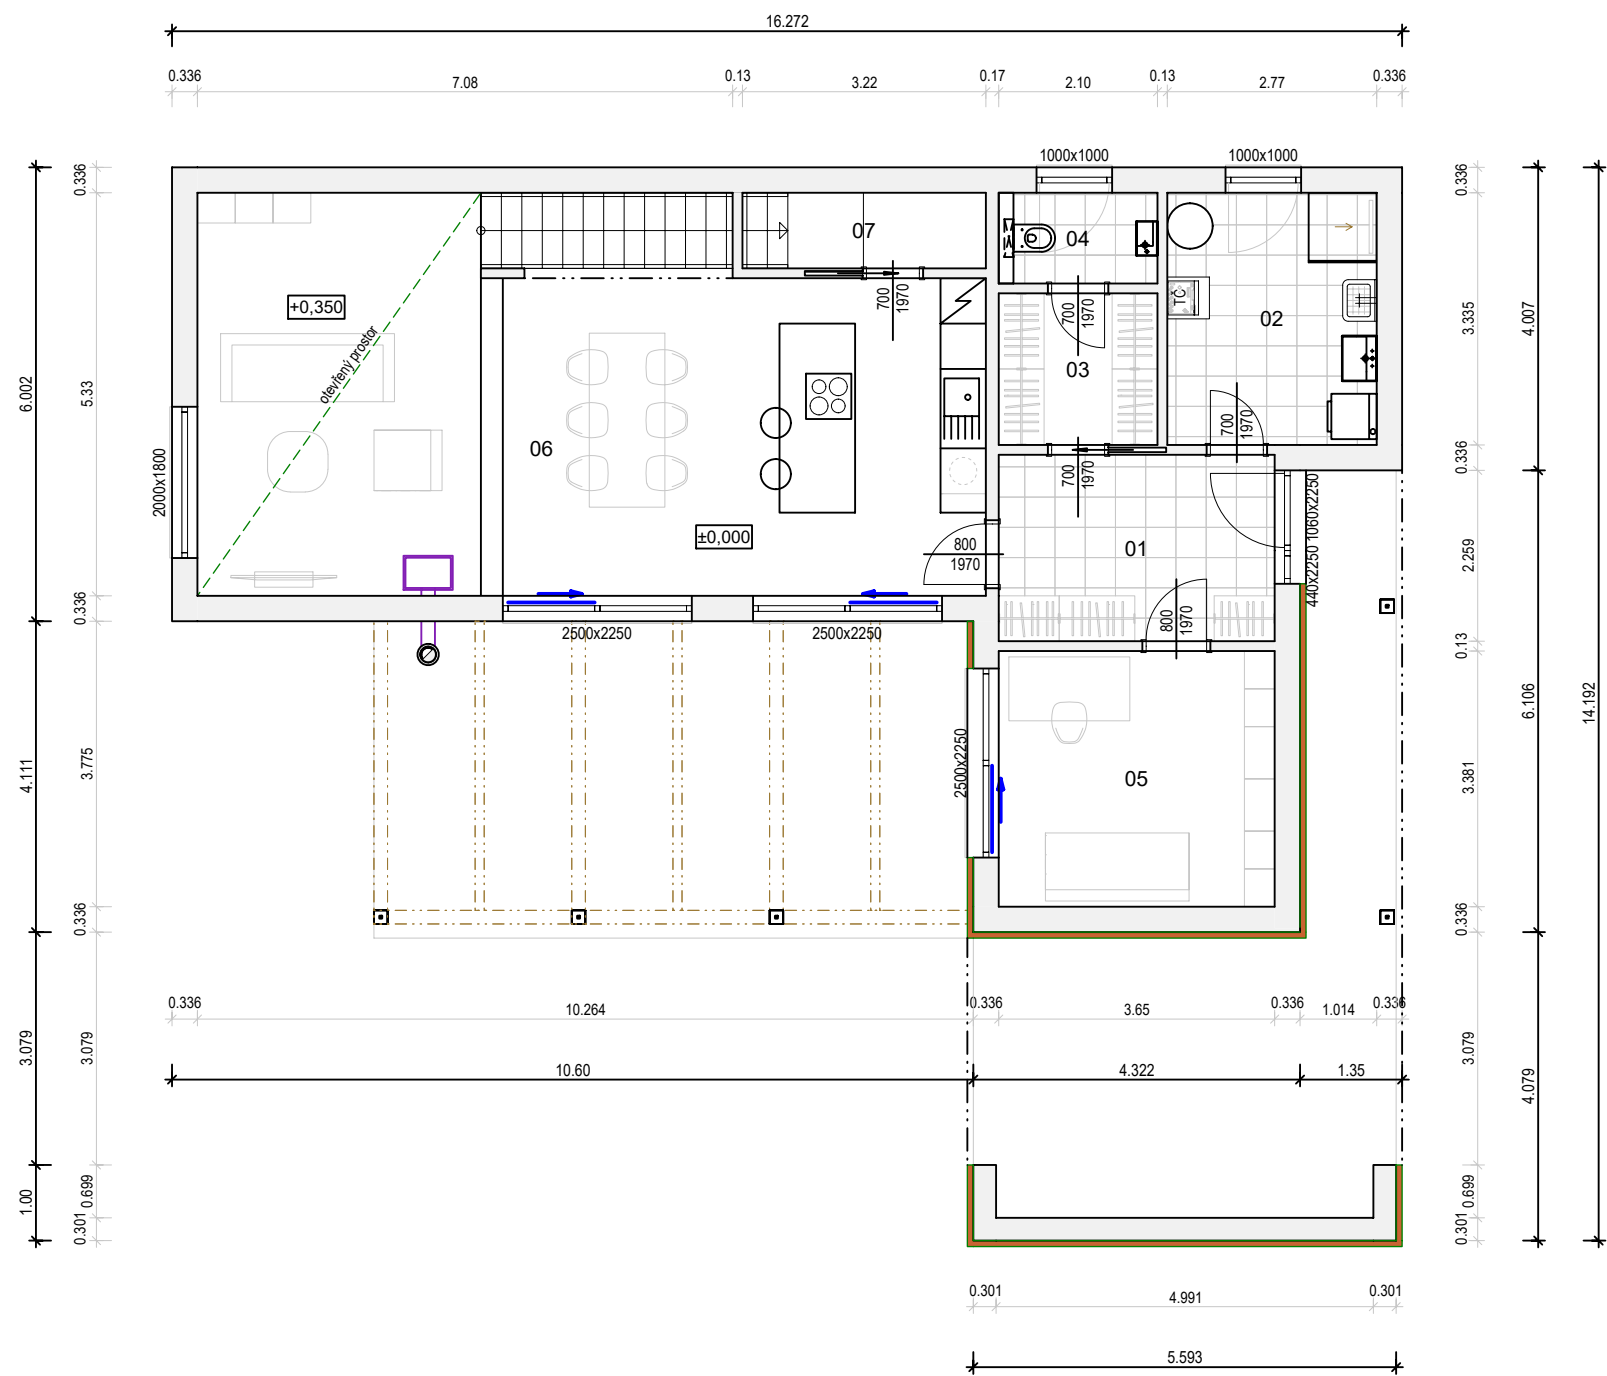


TABULKA MÍSTNOSTÍ:

01	Zádvěří	9.00 m2
02	Technická místnost	9.24 m2
03	Šatna	4.21 m2
04	WC	2.52 m2
05	Pracovna	12.34 m2
06	Obytný prostor s kuchyní	51.81 m2
07	Spiž	3.22 m2
Celkem		92.34 m2


Půdorys 1.NP

Lipová 1000, 341 01 Horažďovice
Tel:376 512 087
E-mail:info@atrium.cz
www.atrium.cz

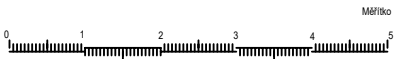

Na tuto studii se vztahují autorská práva, které nesmějí být bez souhlasu autora narušena. Autorská práva se řídí autorským zákonem č. 121/2000 Sb. v platném znění a ve znění navazujících právních předpisů platných na území ČR a dále předpisy a zákony o ochraně práv k duševnímu vlastnictví, které tvoří součást právního řádu země EU. Pohledy domu nemusí odpovídat standardnímu vybavení domů dle technického popisu.

Sklon 30° / 298_278cm

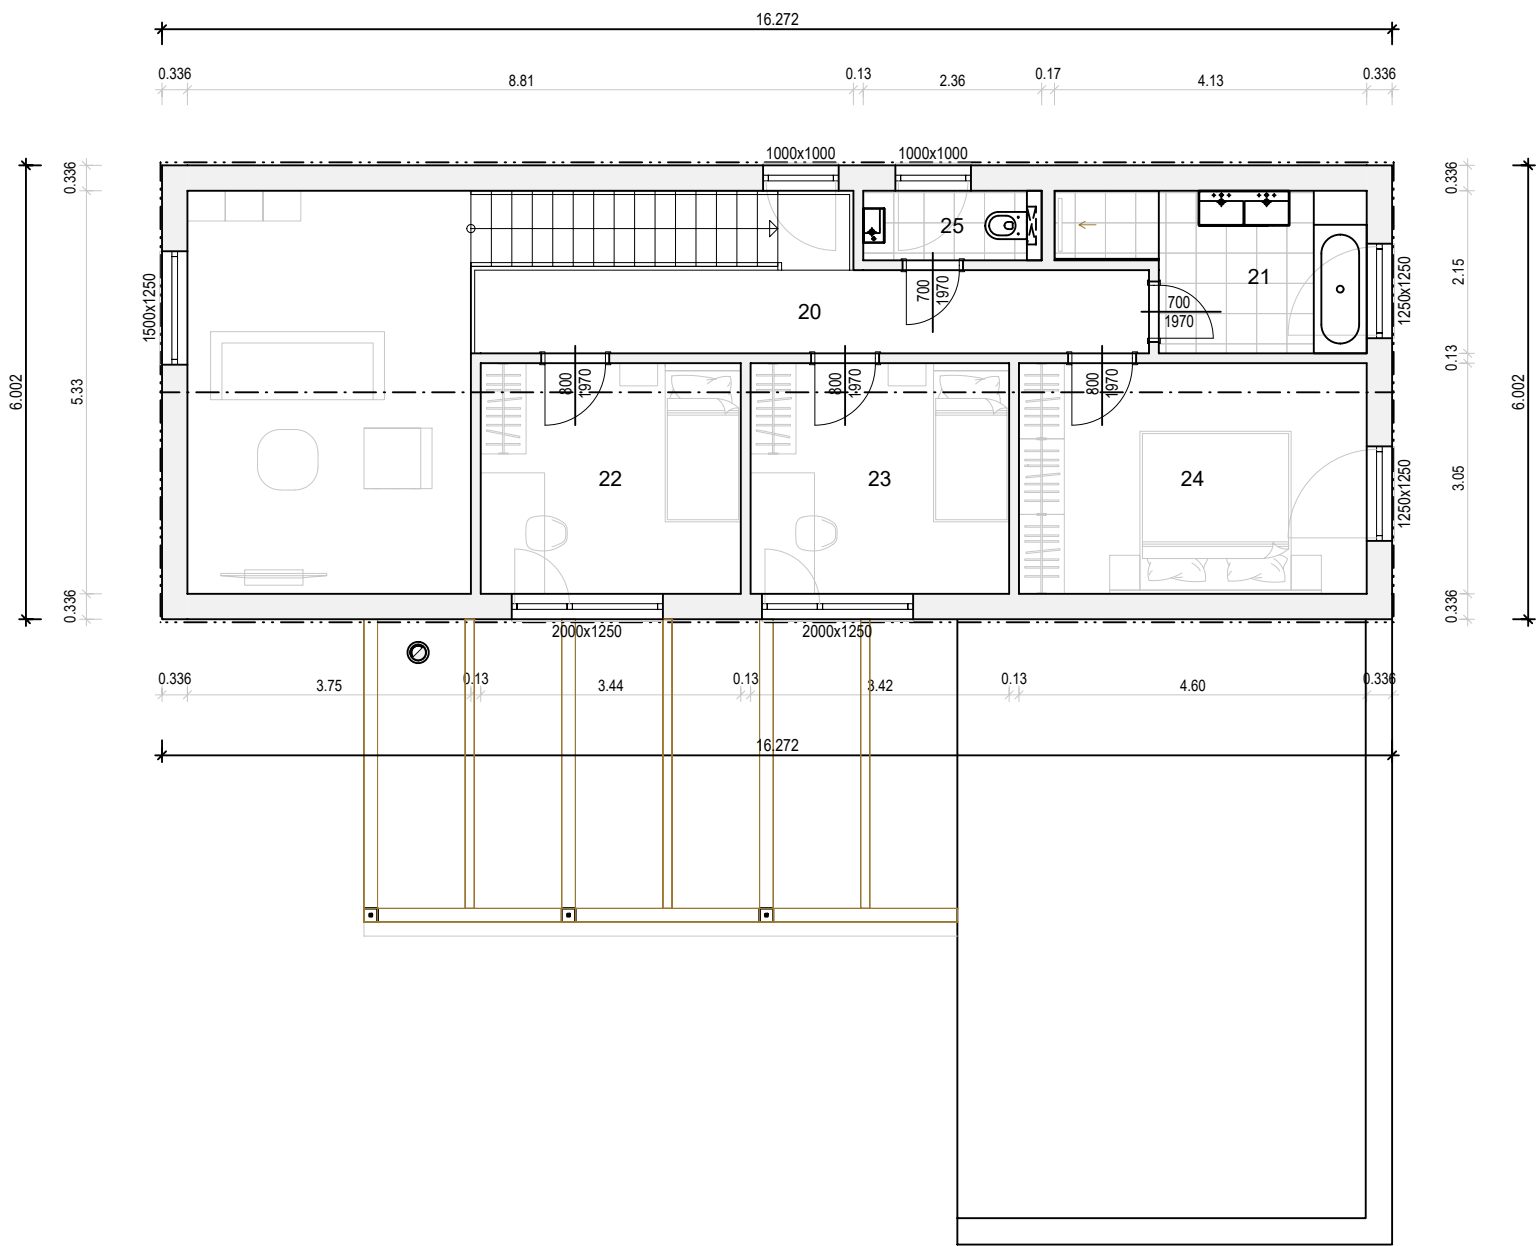


TABULKA MÍSTNOSTÍ:

20	Chodba	10.07 m2
21	Koupelna	7.18 m2
22	Pokoj	10.49 m2
23	Pokoj	10.43 m2
24	Ložnice	14.03 m2
25	WC	2.17 m2
Celkem		54.37 m2

Půdorys 2.NP

Lipová 1000, 341 01 Horažďovice
Tel:376 512 087
E-mail:info@atrium.cz
www.atrium.cz



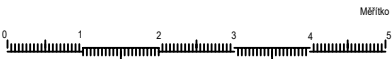


Na tuto studii se vztahují autorská práva, které nesmějí být bez souhlasu autora narušena. Autorská práva se řídí autorským zákonem č. 121/2000 Sb. v platném znění a ve znění navazujících právních předpisů platných na území ČR a dále předpisy a zákony o ochraně práv k duševnímu vlastnictví, které tvoří součást právního řádu země EU. Pohledy domu nemusí odpovídat standardnímu vybavení domů dle technického popisu.

DALIM

Nabídka č.:

Sklon 30° / 298_278cm

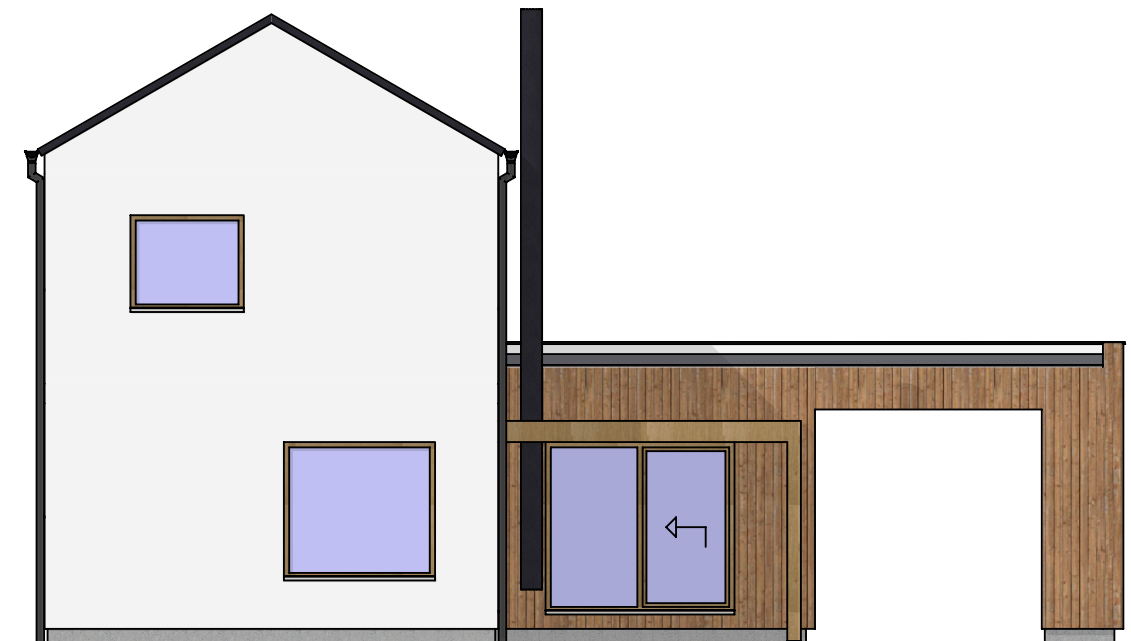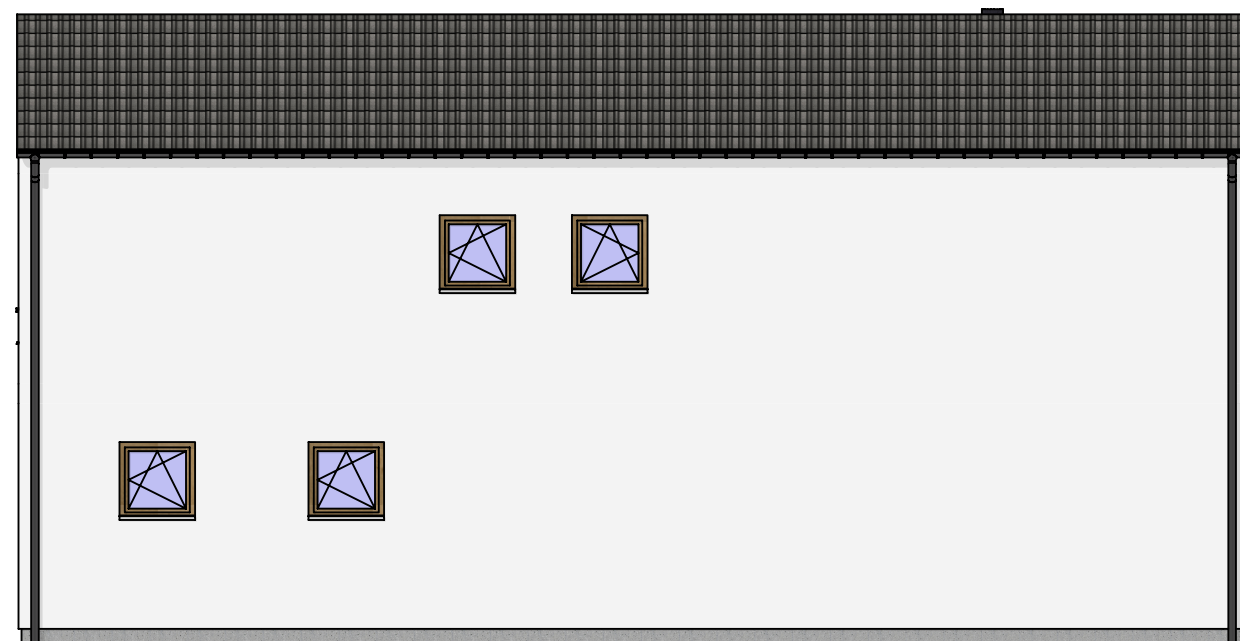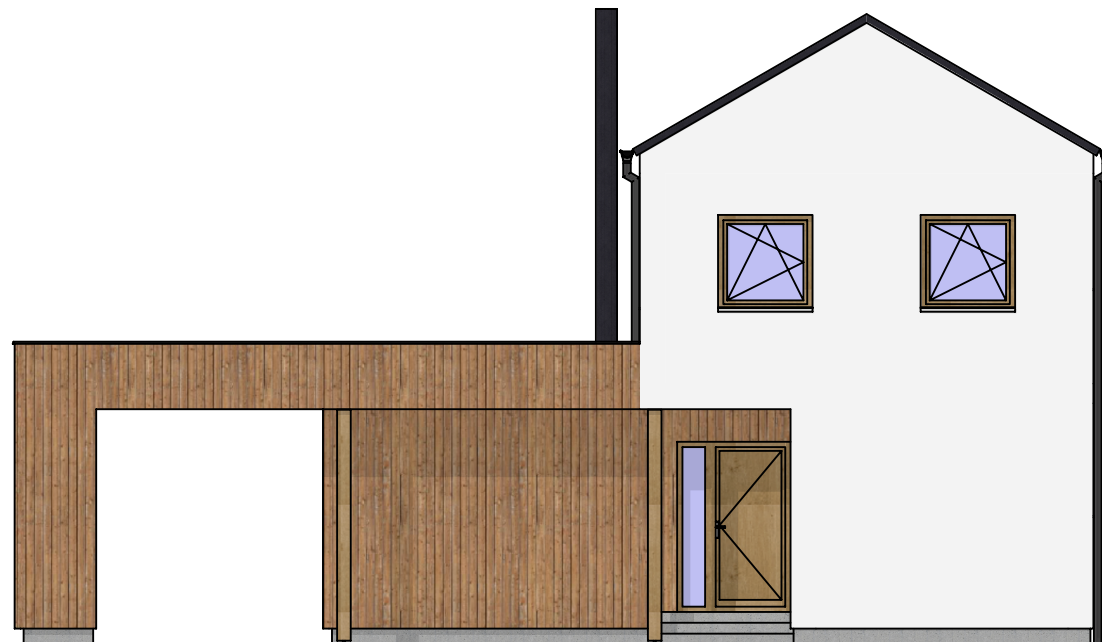

Pohledy