



Nabídka č.:

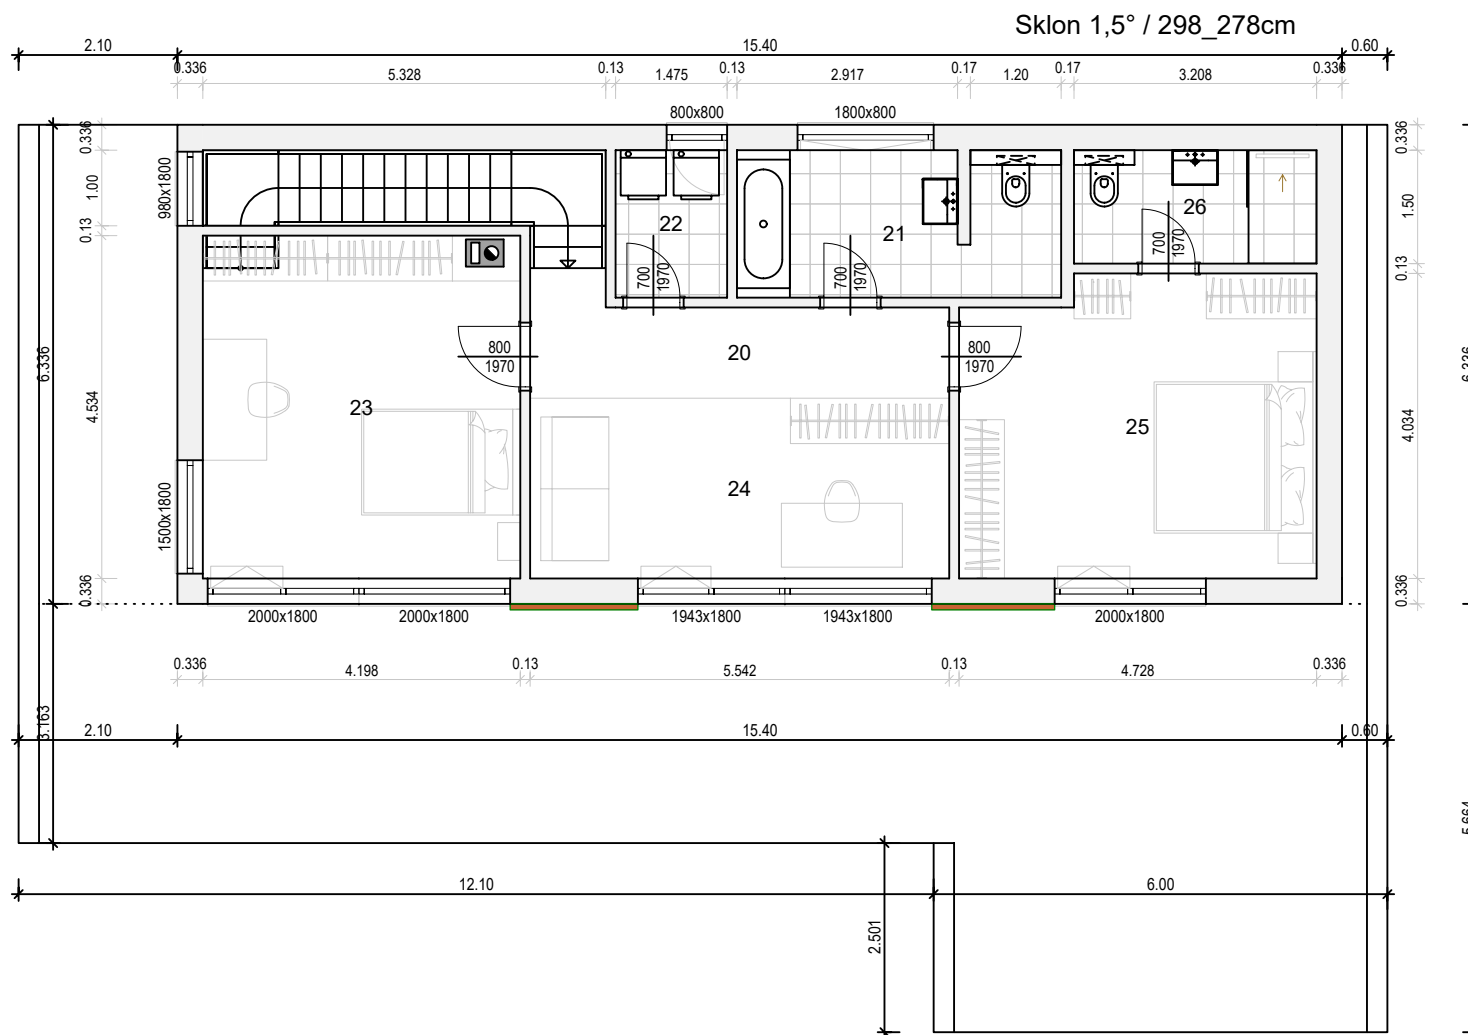

TABULKA MÍSTNOSTÍ:

20	Chodba	7.17 m2
21	Koupelna	8.15 m2
22	Prádelna	2.88 m2
23	Pokoj	19.03 m2
24	Pracovna	13.21 m2
25	Ložnice	18.39 m2
26	Koupelna	4.81 m2




Celkem 73.64 m2

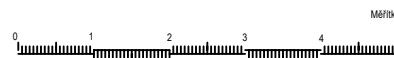

CASSIOPEA

Nabídka č.:

Sklon 1,5° / 298_278cm

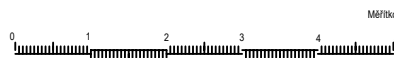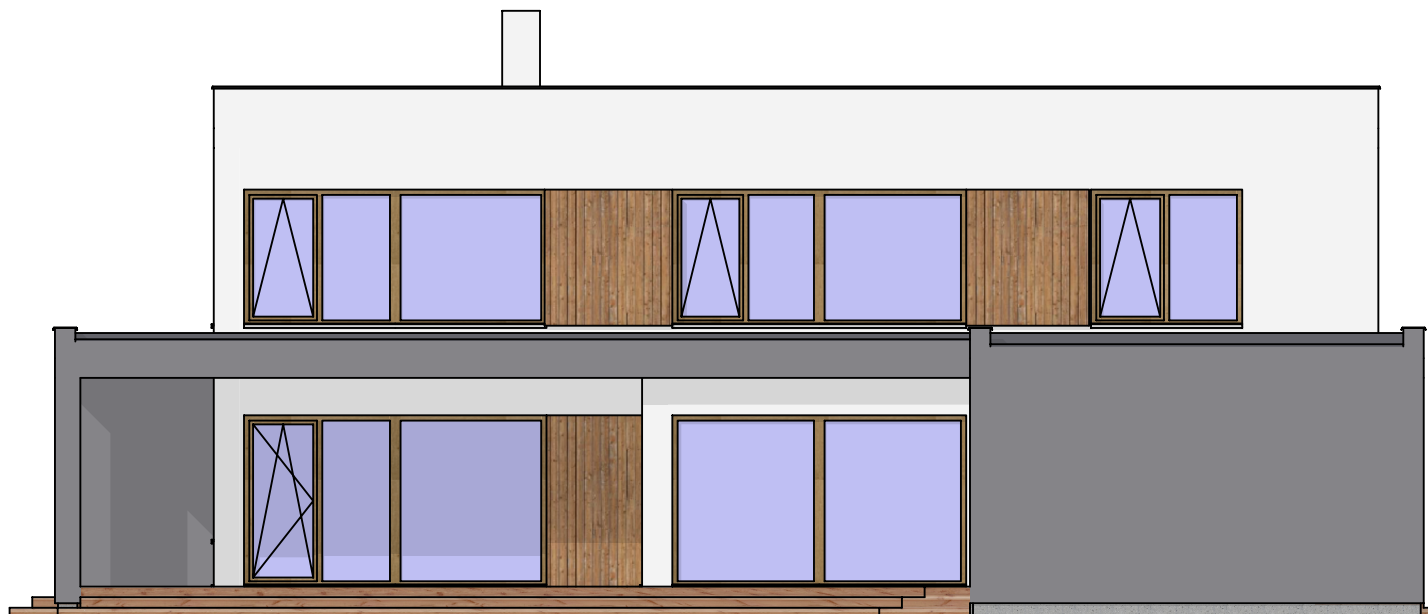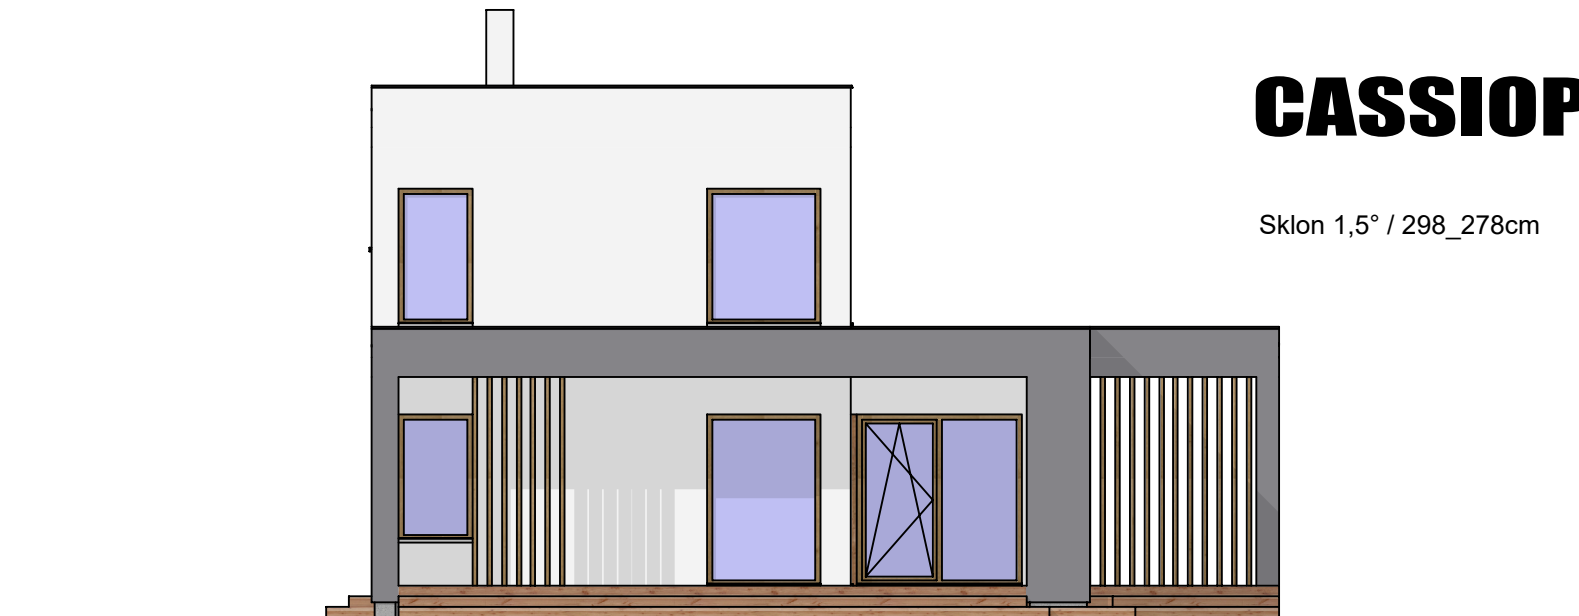

Na tuto studii se vztahují autorská práva, které nesmějí být bez souhlasu autora narušena. Autorská práva se řídí autorským zákonem č. 121/2000 Sb. v platném znění a ve znění navazujících právních předpisů platných na území ČR a dále předpisy a zákony o ochraně práv k duševnímu vlastnictví, které tvoří součást právního řádu země EU. Pohledy domu nemusí odpovídat standardnímu vybavení domů dle technického popisu.



ATRIUM
DOMY NOVÉ GENERACE

Pohledy

Lipová 1000, 341 01 Horažďovice

Tel: 376 512 087

Fax: 376 512 086




E-mail: info@atrium.cz

www.atrium.cz


CASSIOPEA

Nabídka č.:

Sklon 1,5° / 298_278cm

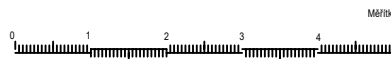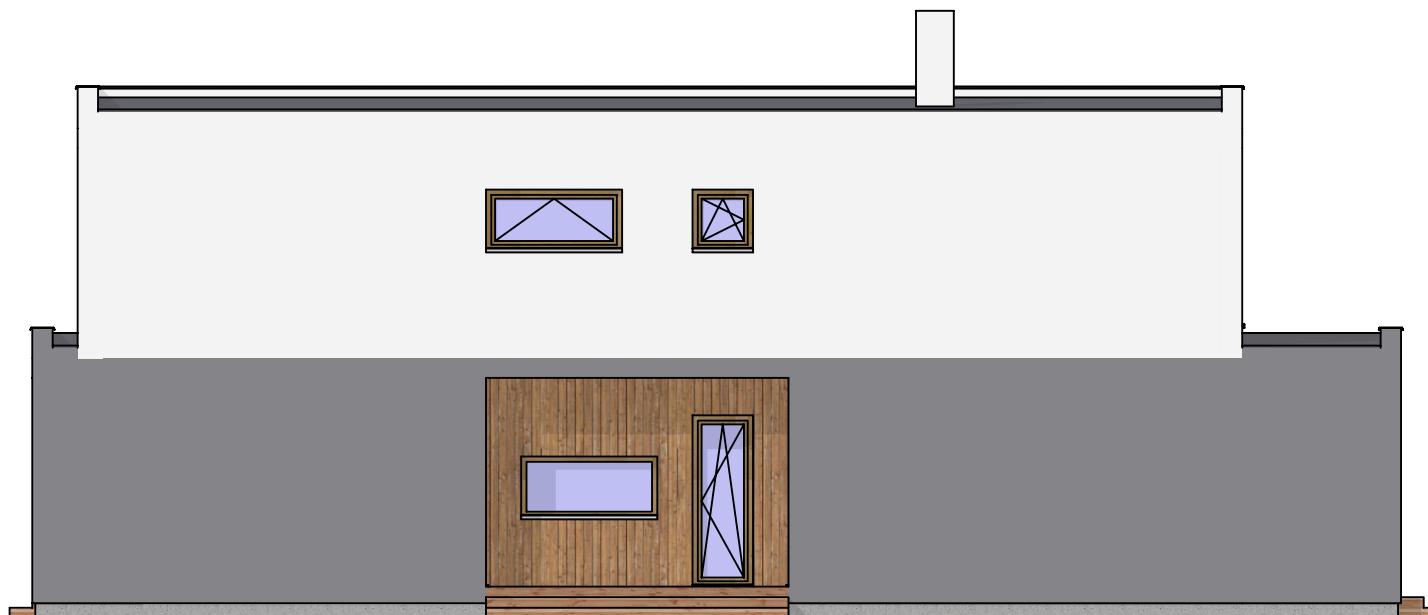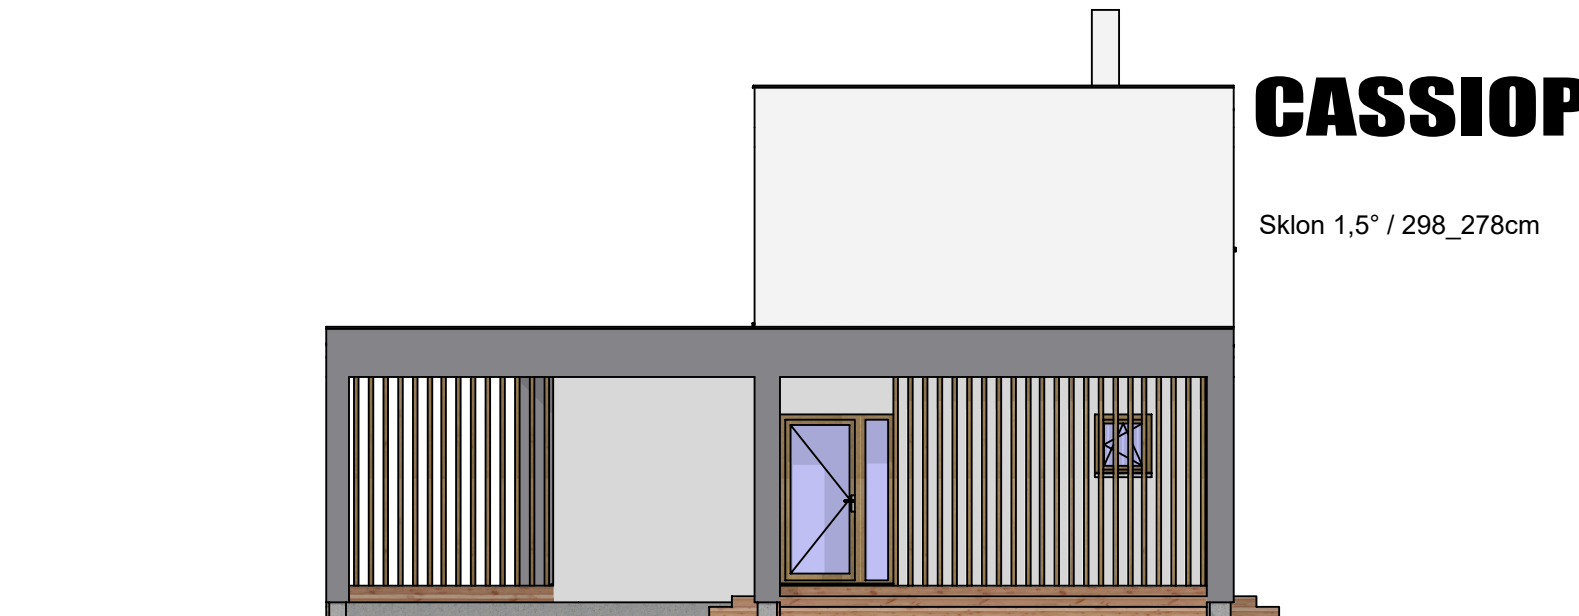

Na tuto studii se vztahují autorská práva, které nesmějí být bez souhlasu autora narušena. Autorská práva se řídí autorským zákonem č. 121/2000 Sb. v platném znění a ve znění navazujících právních předpisů platných na území ČR a dále předpisy a zákony o ochraně práv k duševnímu vlastnictví, které tvoří součást právního řádu země EU. Pohledy domu nemusí odpovídat standardnímu vybavení domů dle technického popisu.

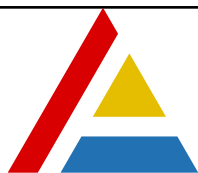

ATRIUM
DOMY NOVÉ GENERACE

Pohledy

Lipová 1000, 341 01 Horažďovice

Tel: 376 512 087

Fax: 376 512 086


E-mail: info@atrium.cz

www.atrium.cz

CASSIOPEA

Nabídka č.:

Sklon 1,5° / 298_278cm

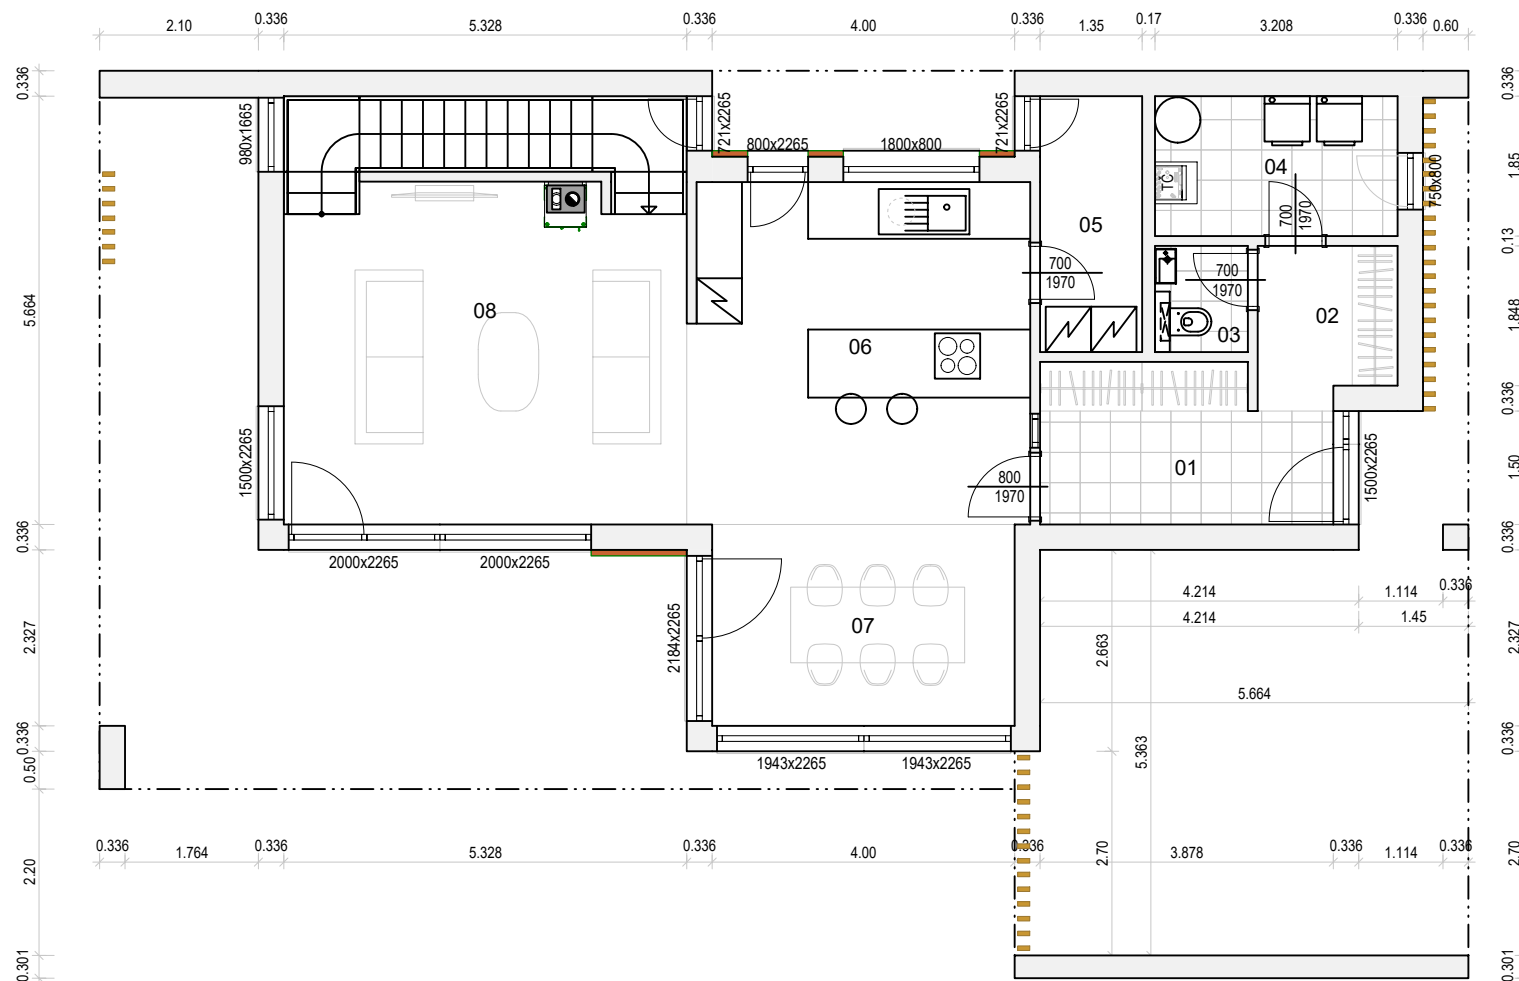

TABULKA MÍSTNOSTÍ:

01	Zádvěří	7.60 m2
02	Šatna	3.75 m2
03	WC	1.72 m2
04	Technická místnost	5.93 m2
05	Spíž	4.57 m2
06	Kuchyně	20.32 m2
07	Jídlna	10.65 m2
08	Obývací pokoj	29.69 m2
Celkem		84.23 m2

