


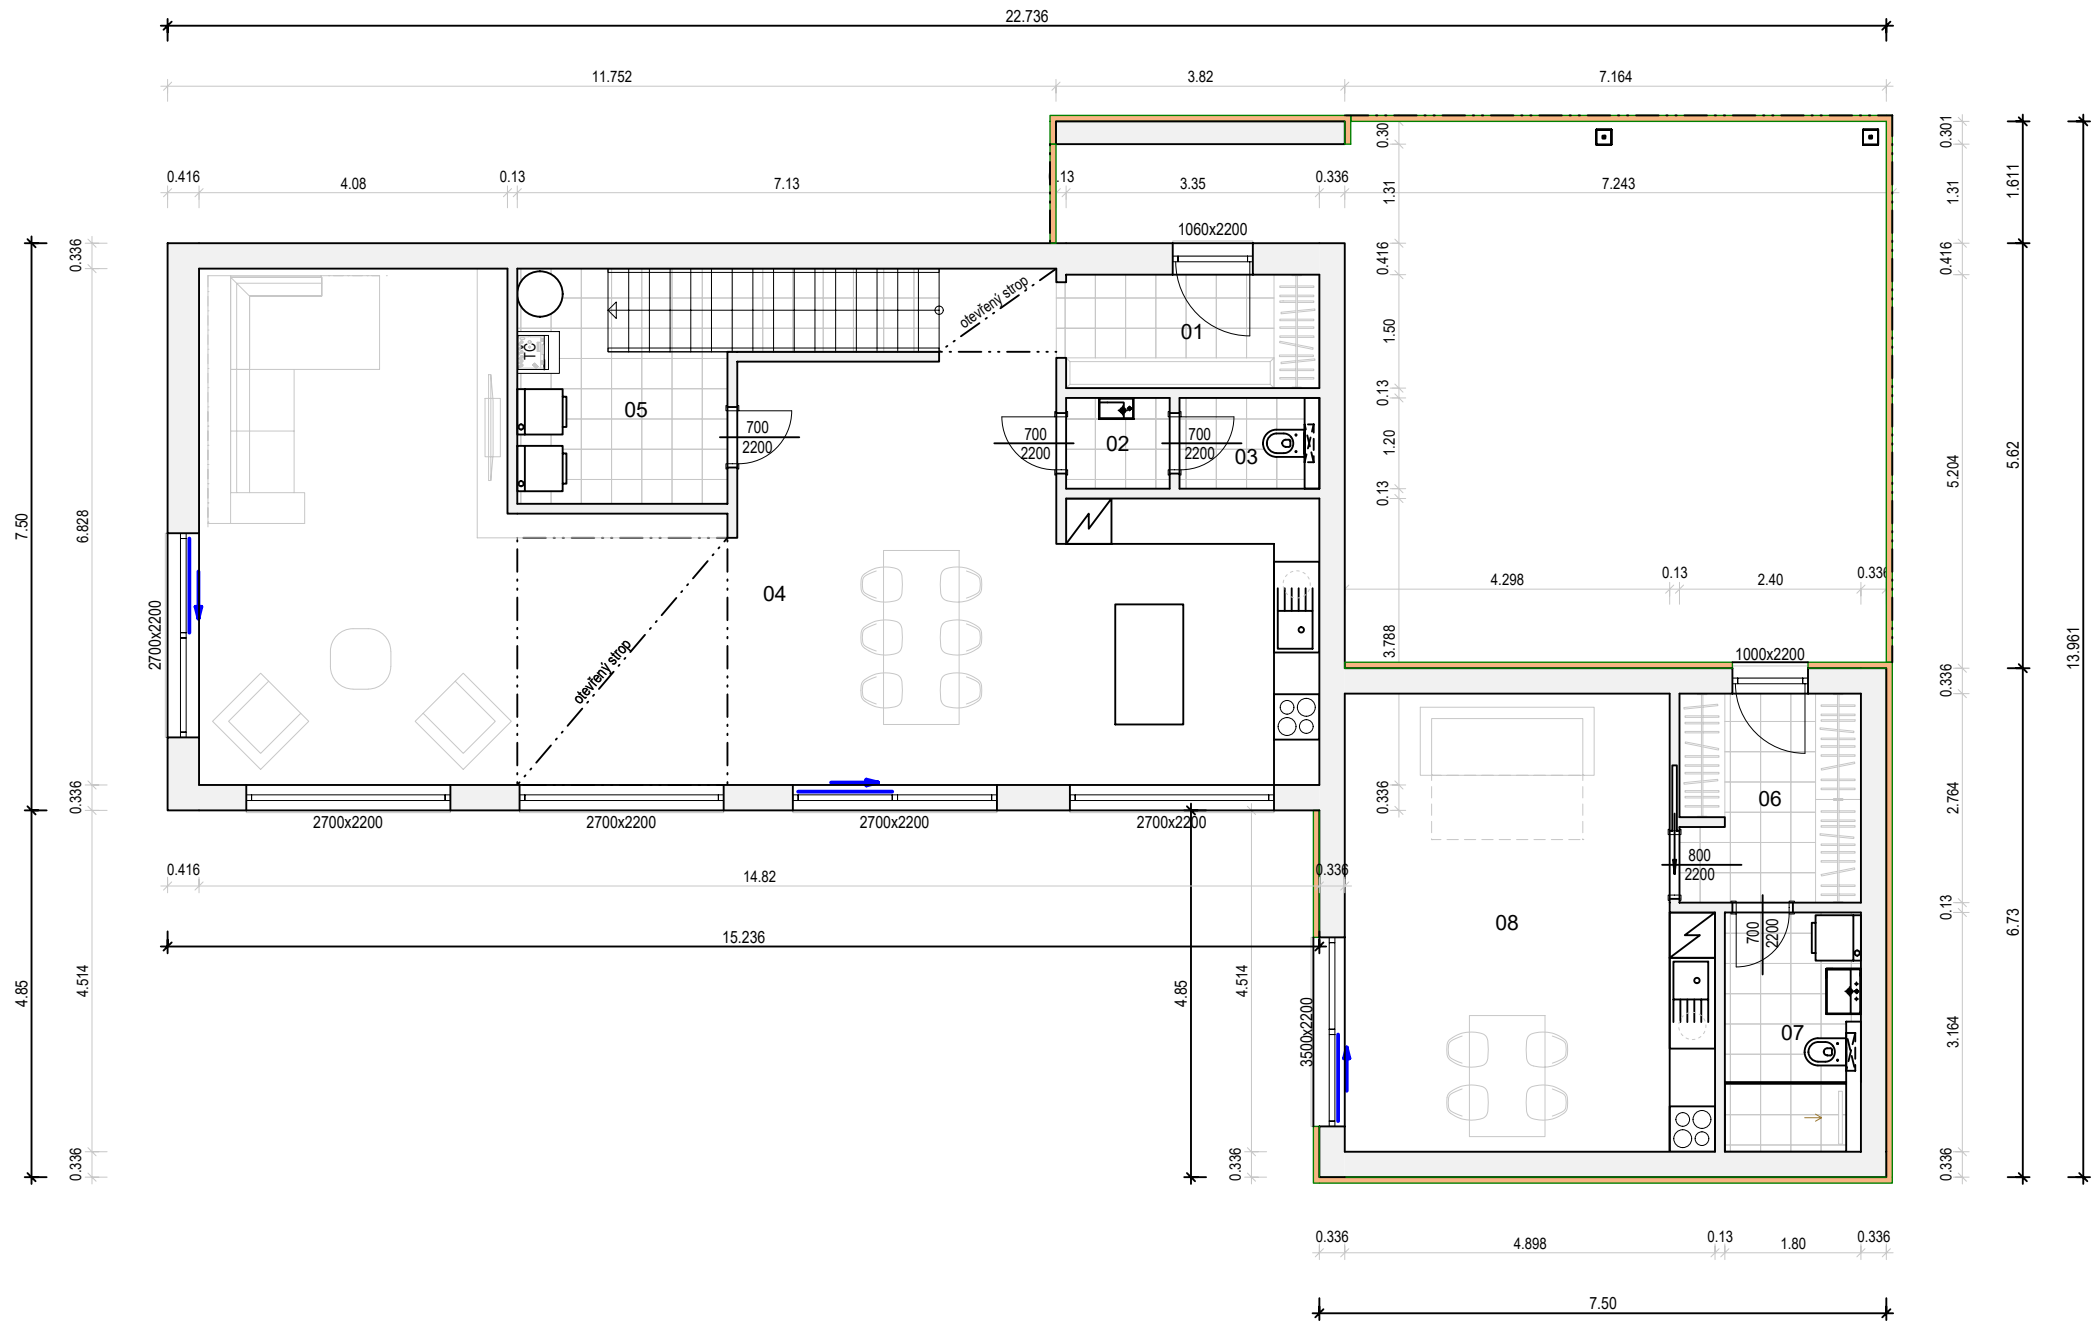


TABULKA MÍSTNOSTÍ:

01	Zádvěří	5.16 m2
02	Předsíň	1.64 m2
03	WC	2.22 m2
04	Obytný prostor s kuchyní	77.36 m2
05	Technická místnost	11.73 m2
06	Zádvěří	6.56 m2
07	Koupelna	5.70 m2
08	Obytný prostor s kuchyní	26.04 m2
Celkem		136.41 m2


Půdorys 1.NP

Lipová 1000, 341 01 Horažďovice
Tel:376 512 087
E-mail:info@atrium.cz
www.atrium.cz

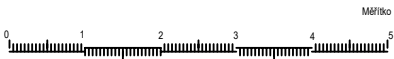

Na tuto studii se vztahují autorská práva, které nesmějí být bez souhlasu autora narušena. Autorská práva se řídí autorským zákonem č. 121/2000 Sb. v platném znění a ve znění navazujících právních předpisů platných na území ČR a dále předpisy a zákony o ochraně práv k duševnímu vlastnictví, které tvoří součást právního řádu země EU. Pohledy domu nemusí odpovídat standardnímu vybavení domů dle technického popisu.


Sklon 15° / 298_278cm

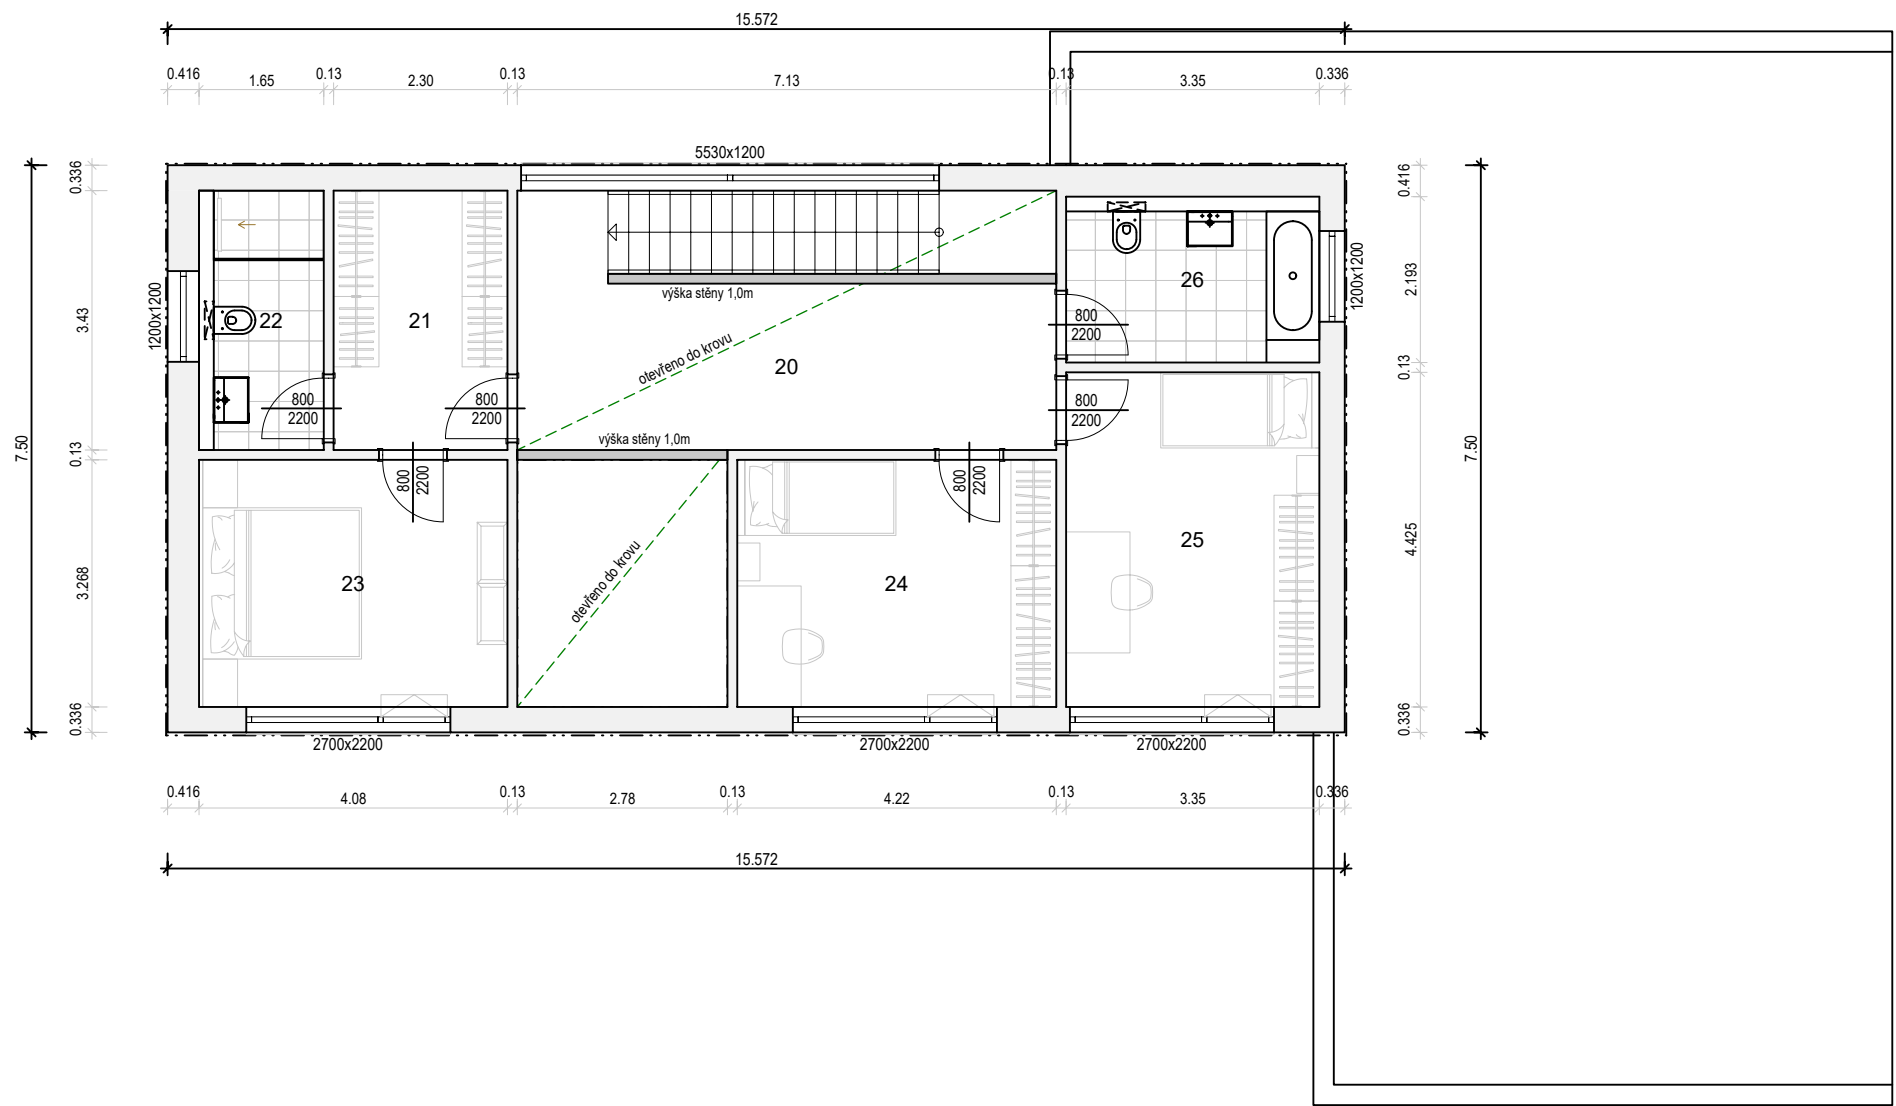

TABULKA MÍSTNOSTÍ:		
20	Chodba	17.16 m2
21	Šatna	7.89 m2
22	Koupelna	5.66 m2
23	Ložnice	13.33 m2
24	Pokoj	13.79 m2
25	Pokoj	14.82 m2
26	Koupelna	7.35 m2
Celkem		80.00 m2

Půdorys 2.NP

Lipová 1000, 341 01 Horažďovice
Tel:376 512 087
E-mail:info@atrium.cz
www.atrium.cz


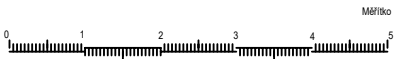


Na tuto studii se vztahují autorská práva, které nesmějí být bez souhlasu autora narušena. Autorská práva se řídí autorským zákonem č. 121/2000 Sb. v platném znění a ve znění navazujících právních předpisů platných na území ČR a dále předpisy a zákony o ochraně práv k duševnímu vlastnictví, které tvoří součást právního řádu země EU. Pohledy domu nemusí odpovídat standardnímu vybavení domů dle technického popisu.

BIANCA

Nabídka č.:

Sklon 15° / 298_278cm

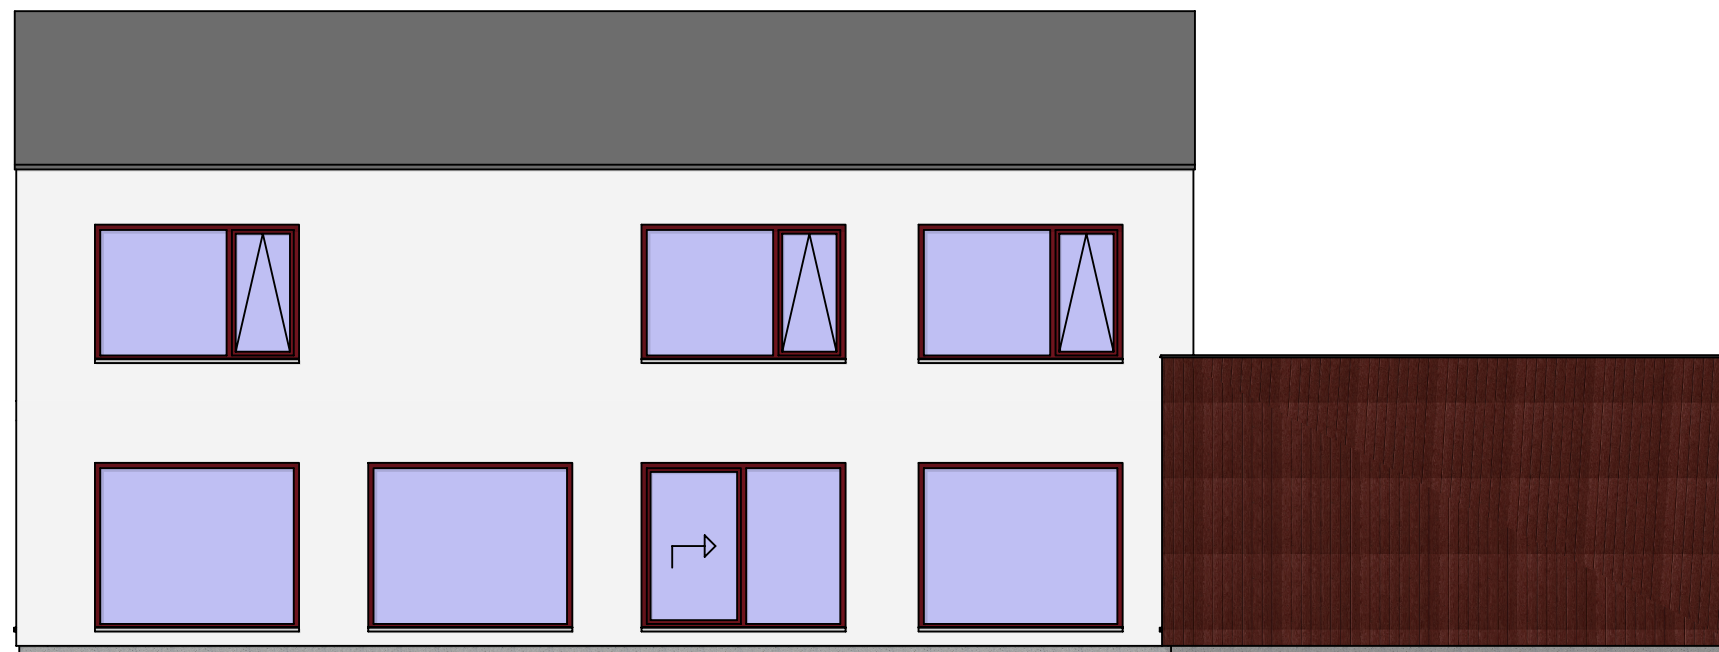
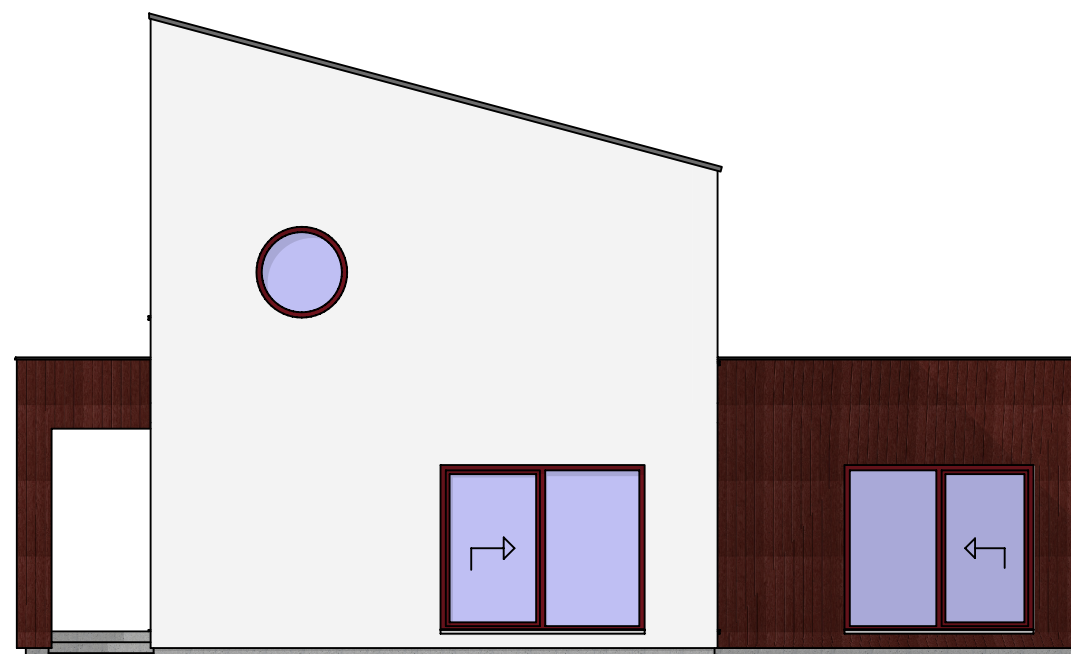


Pohledy

BIANCA

Nabídka č.:

Sklon 15° / 298_278cm

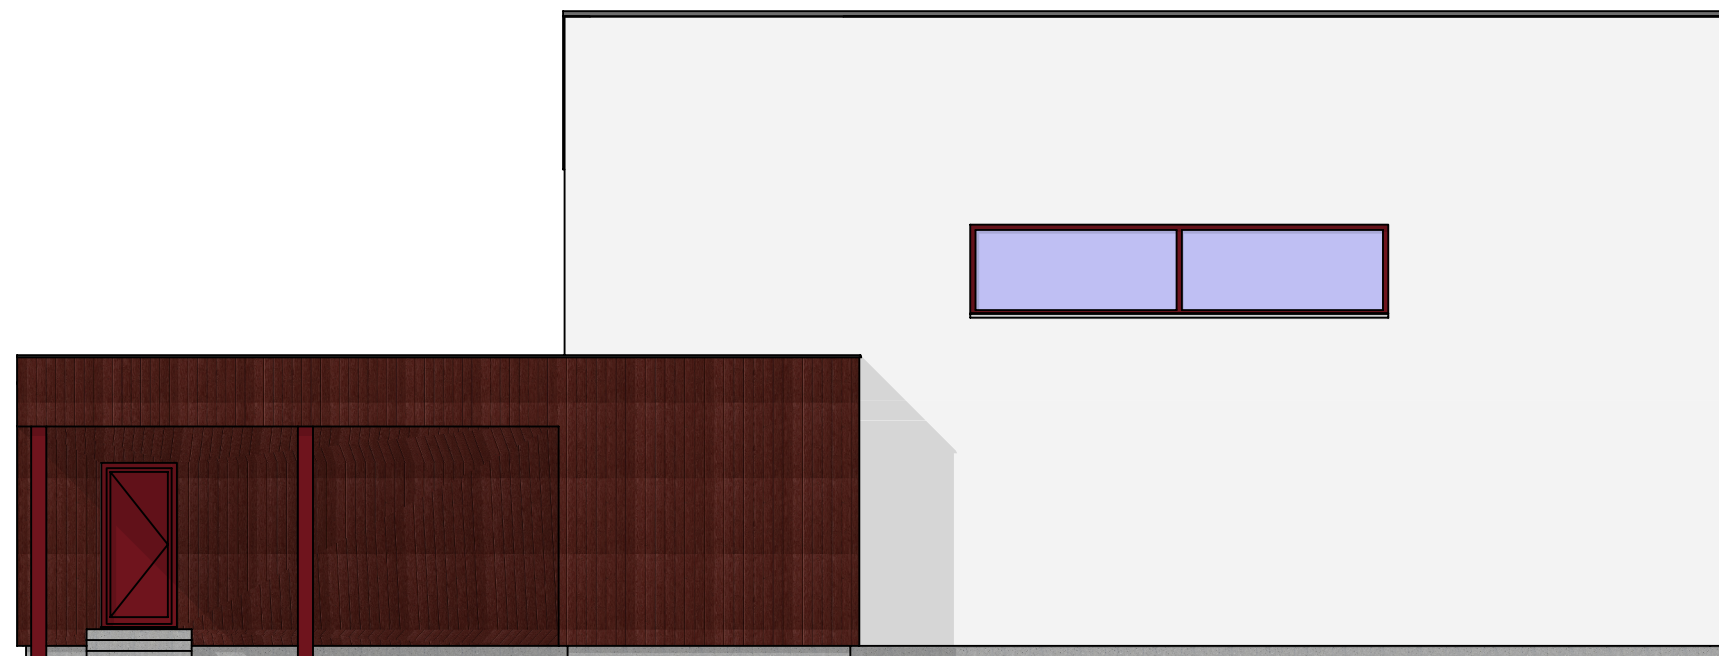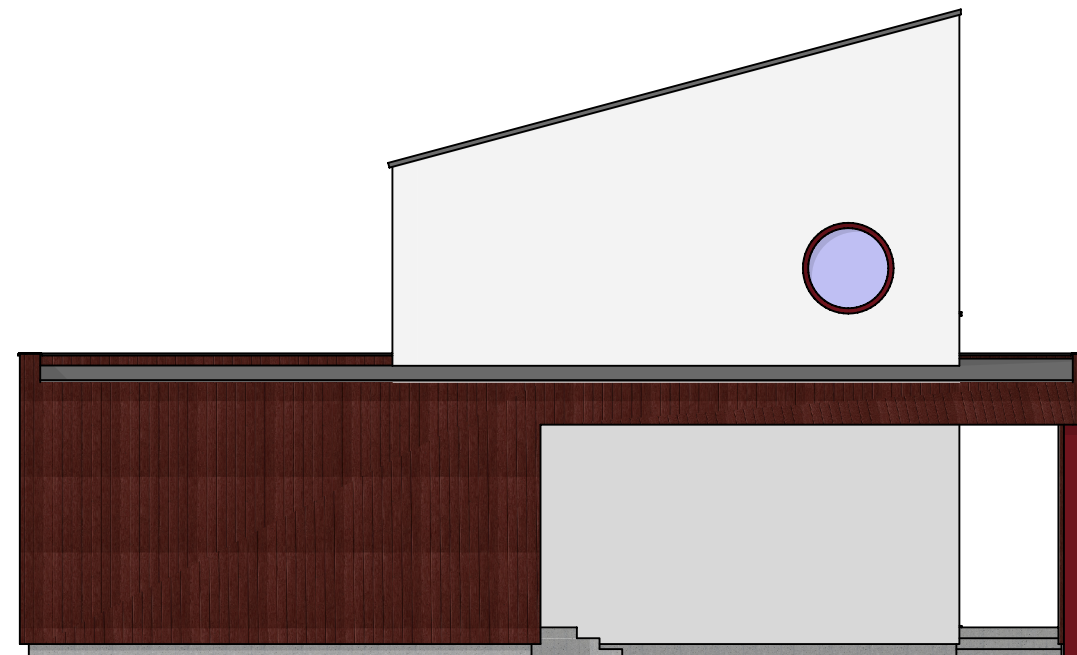

Pohledy