


GALAXY

Sklon 35° / 298cm

Nabídka č.:

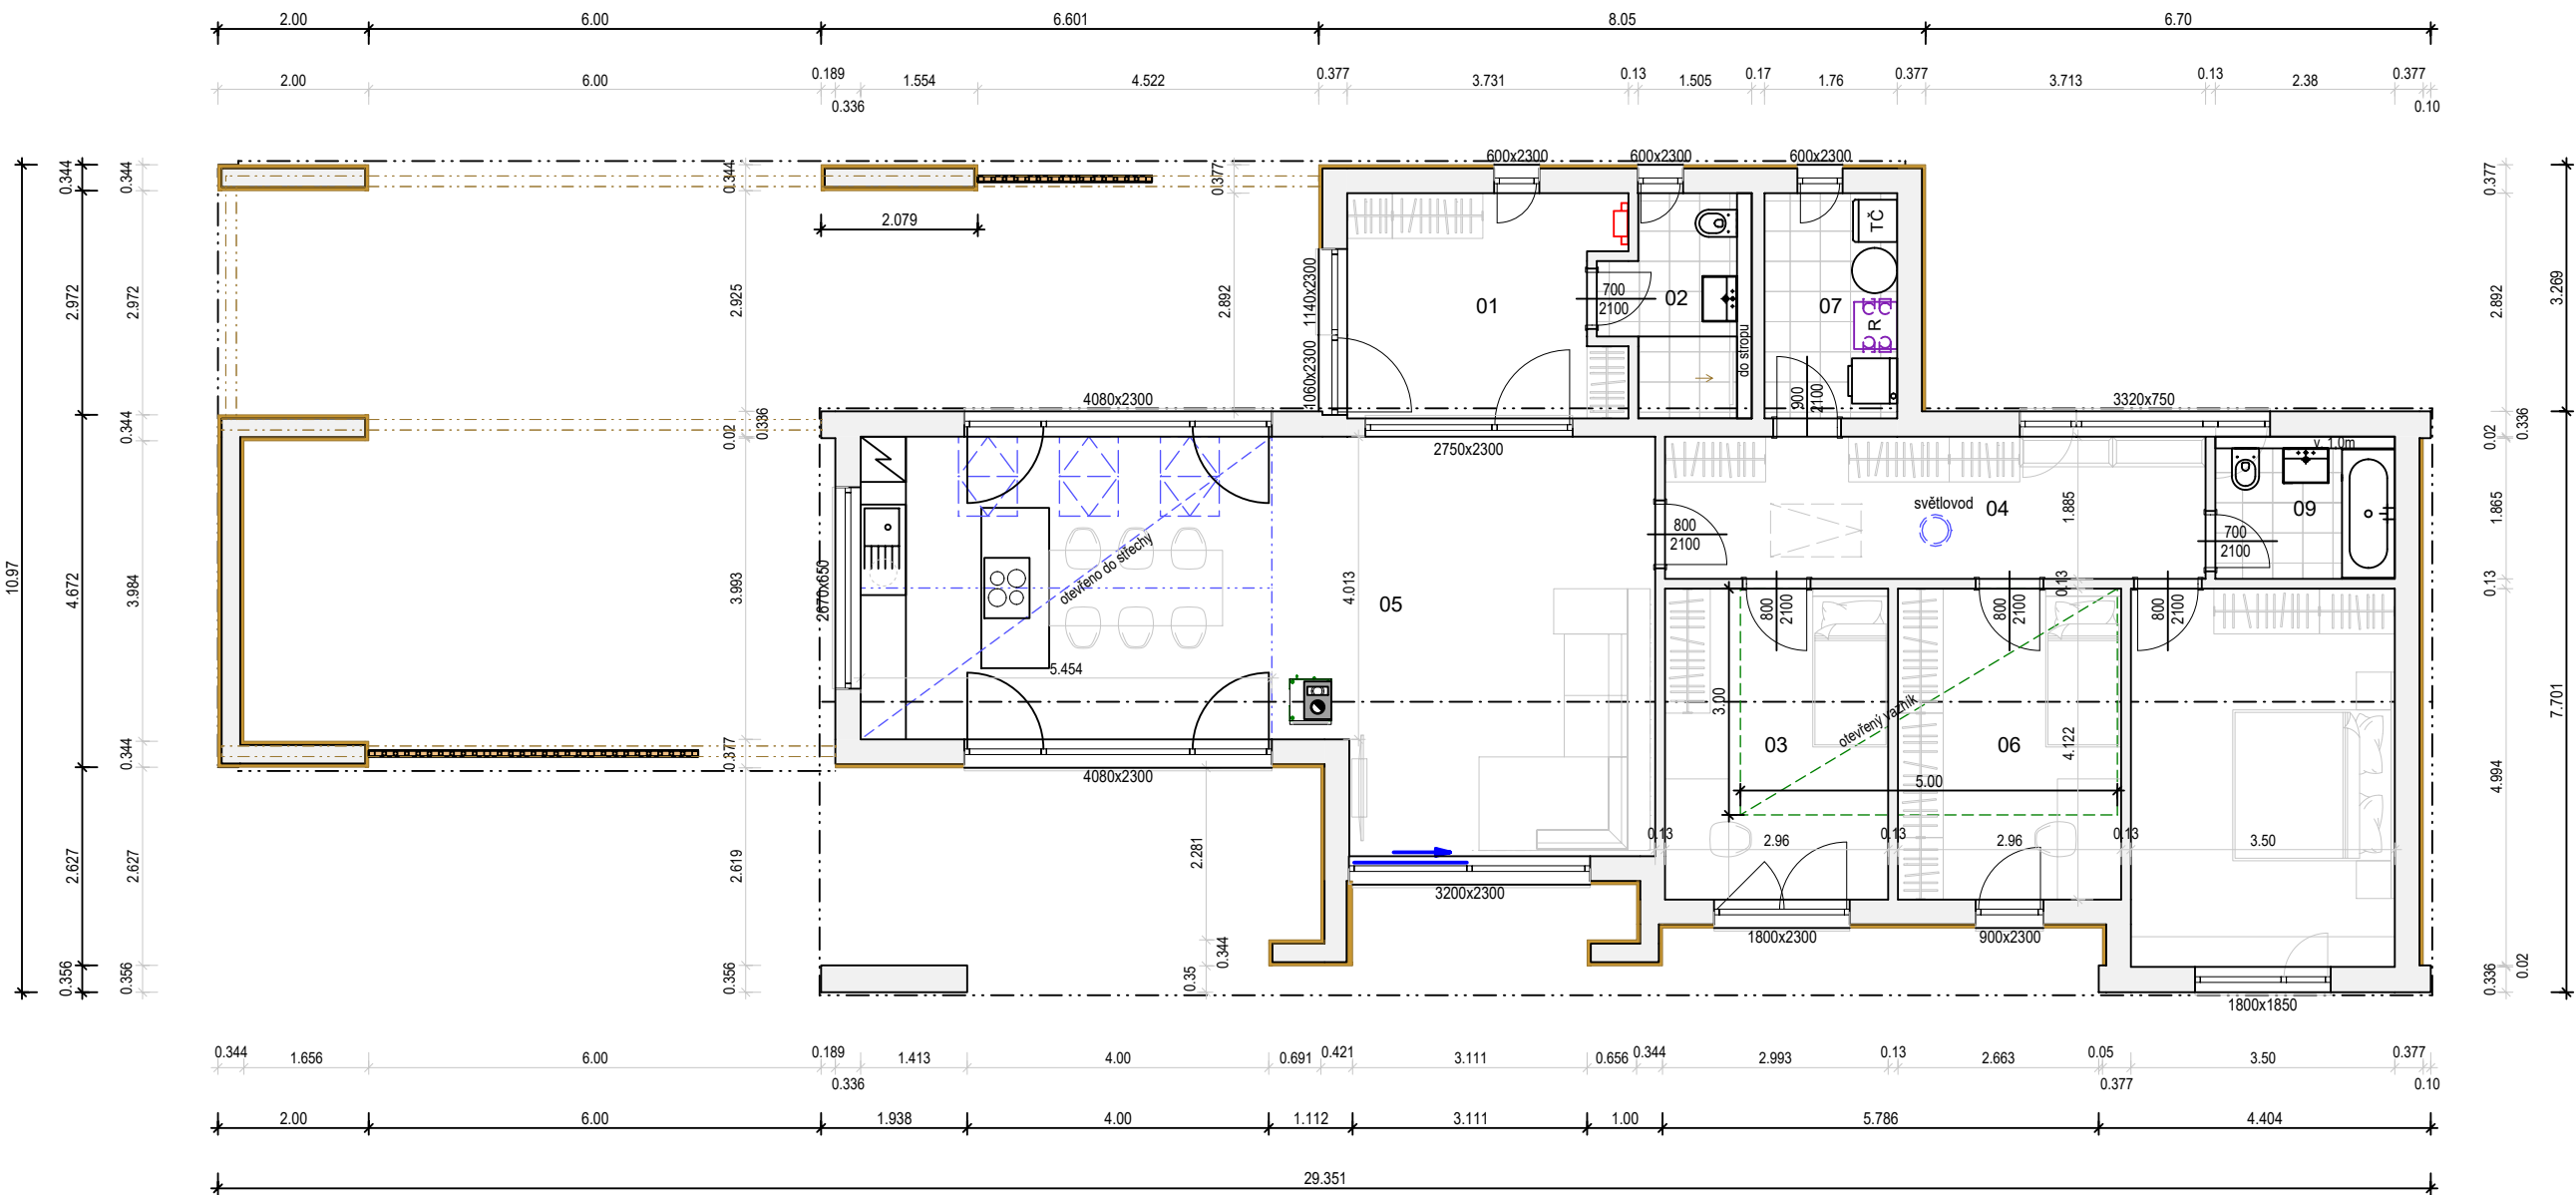


TABULKA MÍSTNOSTÍ:

01	Zádvěří	10.45 m2
02	Koupelna	5.04 m2
03	Pokoj	12.20 m2
04	Chodba	13.52 m2
05	Obytný prostor s kuchyní	48.58 m2
06	Pokoj	12.20 m2
07	Technická místnost	5.26 m2
08	Ložnice	17.55 m2
09	Koupelna	4.49 m2
Celkem		129.29 m2

Půdorys 1.NP

Lipová 1000, 341 01 Horažďovice
Tel:376 512 087
E-mail:info@atrium.cz
www.atrium.cz

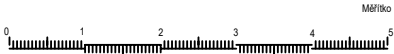


Na tuto studii se vztahují autorská práva, které nesmějí být bez souhlasu autora narušena. Autorská práva se řídí autorským zákonem č. 121/2000 Sb. v platném znění a ve znění navazujících právních předpisů platných na území ČR a dále předpisy a zákony o ochraně práv k duševnímu vlastnictví, které tvoří součást právního řádu země EU. Pohledy domu nemusí odpovídat standardnímu vybavení domů dle technického popisu.

GALAXY

Nabídka č.:

Sklon 35° / 298cm

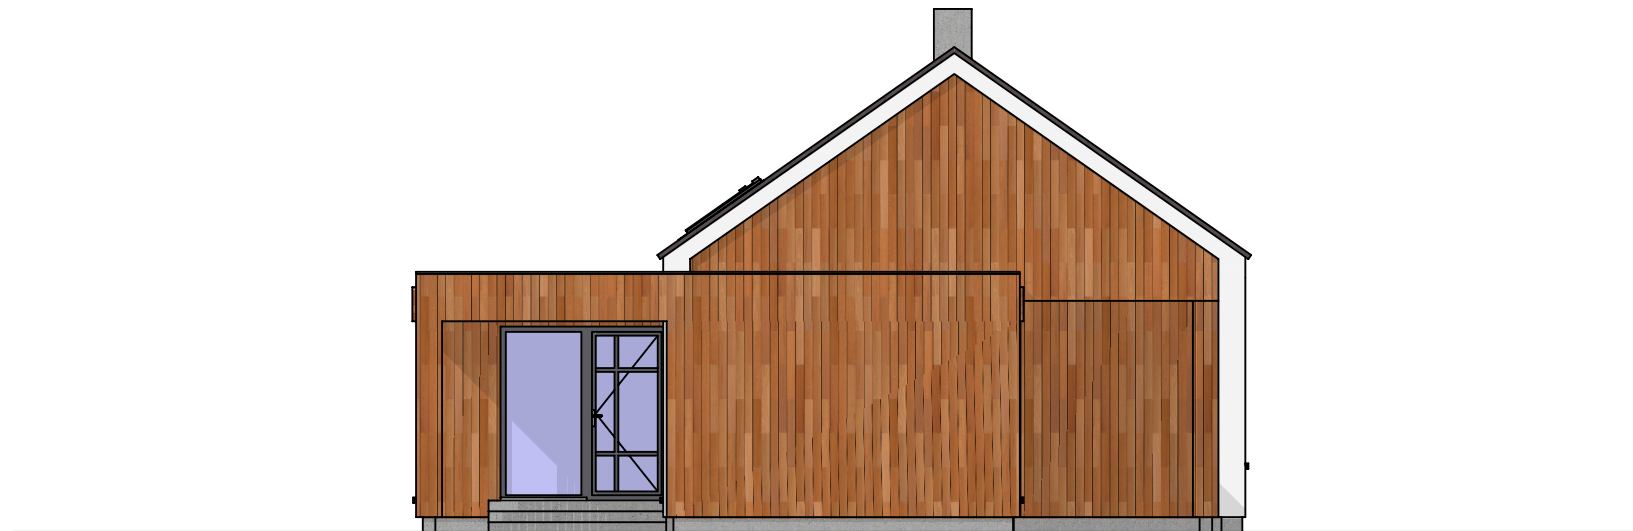


Pohledy

Lipová 1000, 341 01 Horažďovice

Tel: 376 512 087

E-mail: info@atrium.cz

www.atrium.cz

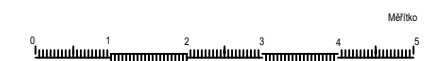

Na tuto studii se vztahují autorská práva, které nesmějí být bez souhlasu autora narušena. Autorská práva se řídí autorským zákonem č. 121/2000 Sb. v platném znění a ve znění navazujících právních předpisů platných na území ČR a dále předpisy a zákony o ochraně práv k duševnímu vlastnictví, které tvoří součást právního řádu země EU. Pohledy domu nemusí odpovídat standardnímu vybavení domů dle technického popisu.


GALAXY

Nabídka č.:

Sklon 35° / 298cm



Pohledy

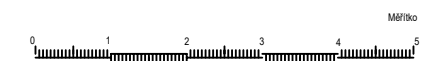

Lipová 1000, 341 01 Horažďovice
Tel: 376 512 087
E-mail: info@atrium.cz
www.atrium.cz

Na tuto studii se vztahují autorská práva, které nesmějí být bez souhlasu autora narušena. Autorská práva se řídí autorským zákonem č. 121/2000 Sb. v platném znění a ve znění navazujících právních předpisů platných na území ČR a dále předpisy a zákony o ochraně práv k duševnímu vlastnictví, které tvoří součást právního řádu země EU. Pohledy domu nemusí odpovídat standardnímu vybavení domů dle technického popisu.