


# LIBRA 129

Nabídka č.:

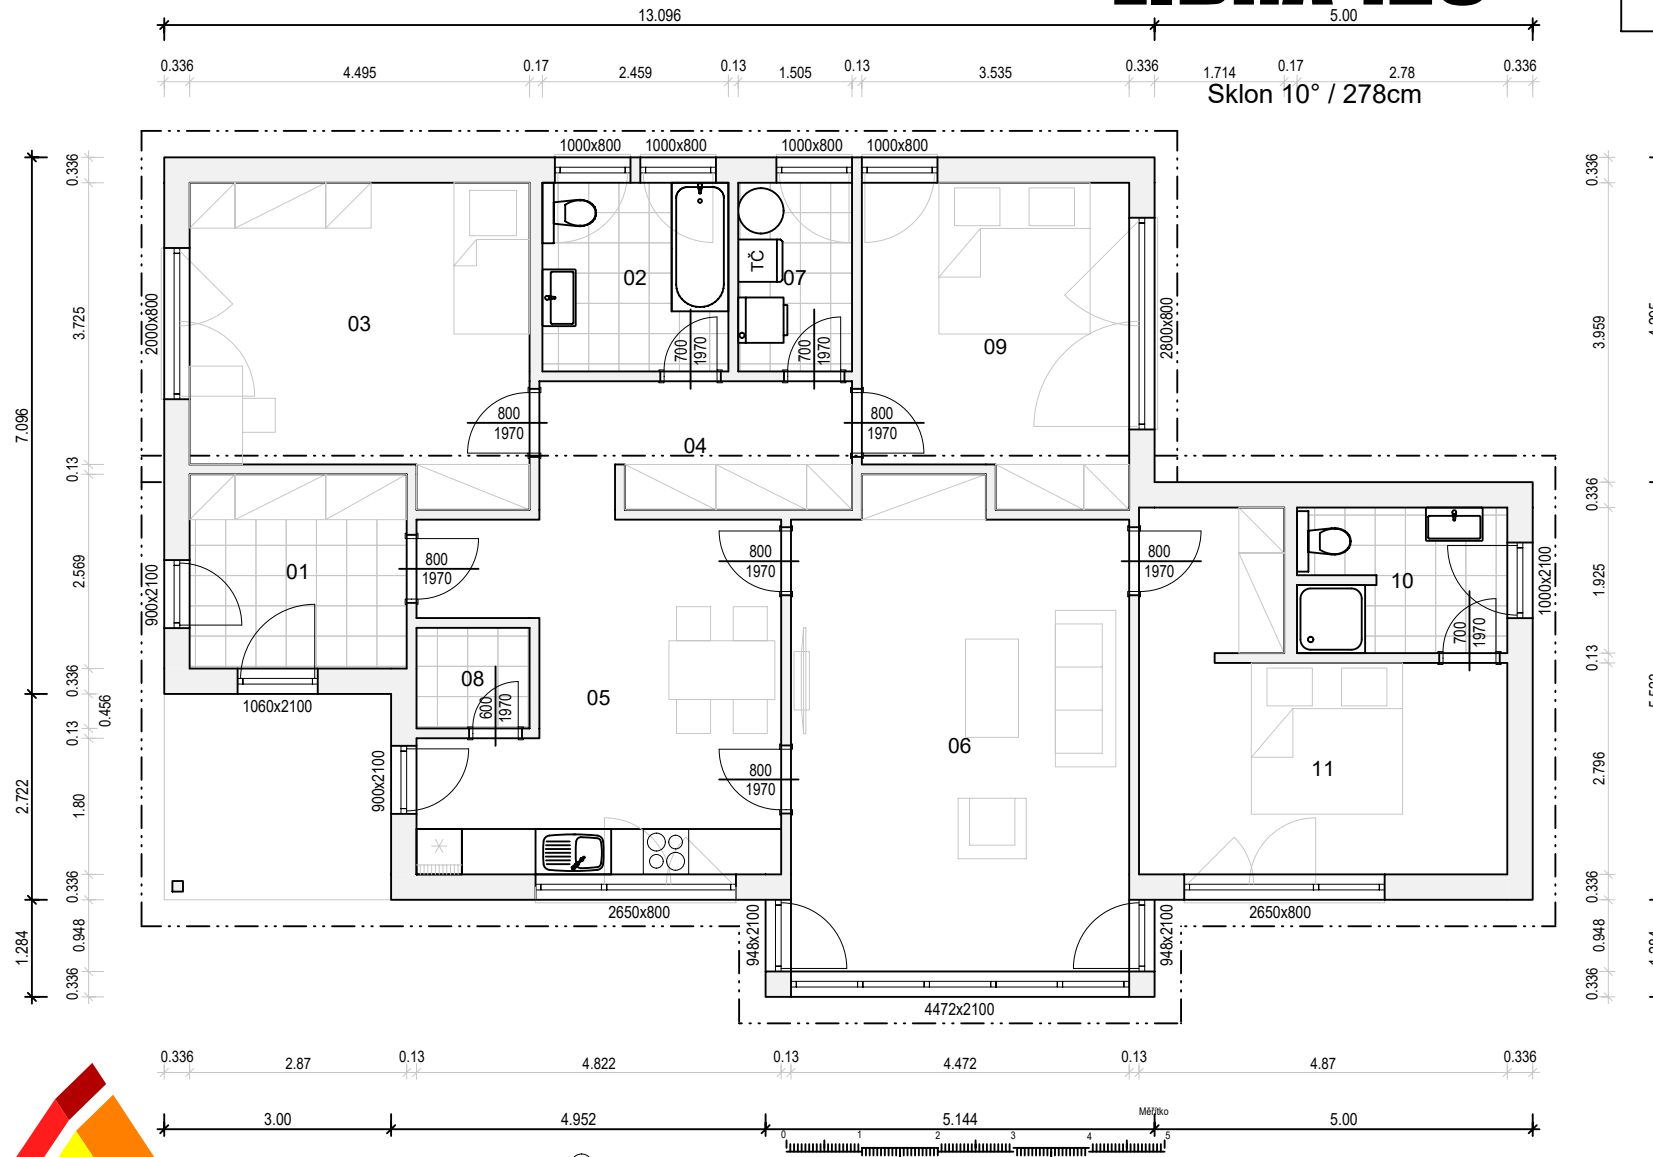



TABULKA MÍSTNOSTÍ:

01	Zádvěří	7.37 m <sup>2</sup>
02	Koupelna	6.14 m <sup>2</sup>
03	Pokoj	17.64 m <sup>2</sup>
04	Chodba	7.08 m <sup>2</sup>
05	Kuchyně	20.04 m <sup>2</sup>
06	Obývací pokoj	27.70 m <sup>2</sup>
07	Technická místnost	3.75 m <sup>2</sup>
08	Spiž	1.99 m <sup>2</sup>
09	Pokoj	14.23 m <sup>2</sup>
10	Koupelna	5.22 m <sup>2</sup>
11	Ložnice	17.44 m <sup>2</sup>
Celkem		128.60 m <sup>2</sup>

# LIBRA 129

Nabídka č.:

Sklon 10° / 278cm

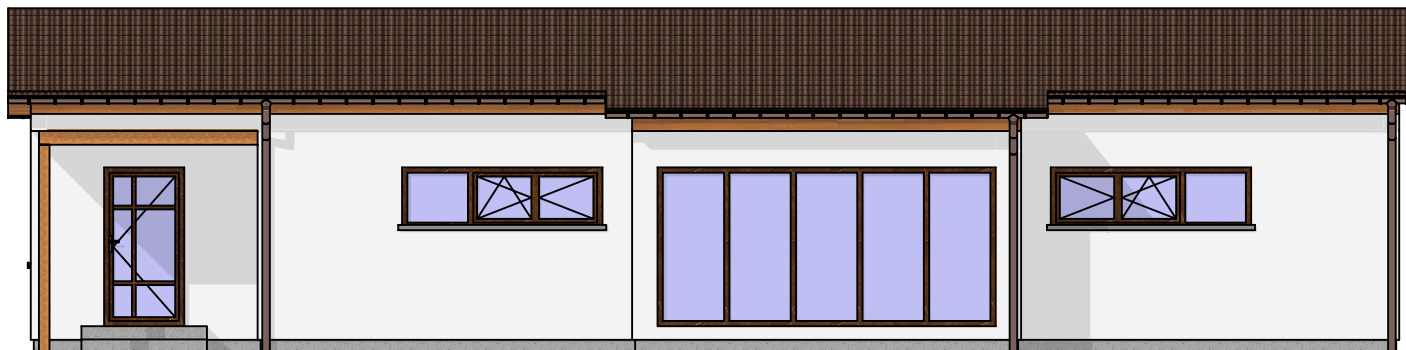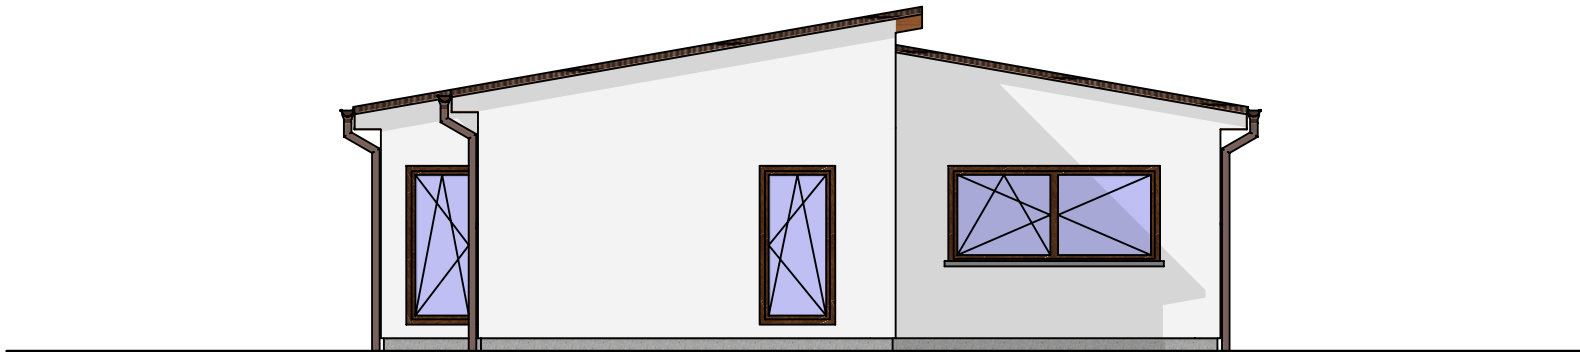

**ATRIUM**®

**DOMY NOVÉ GENERACE**



Na tuto studii se vztahují autorská práva, které nesmějí být bez souhlasu autora narušena. Autorská práva se řídí autorským zákonem č. 121/2000 Sb. v platném znění a ve znění navazujících právních předpisů platných na území ČR a dále předpisy a zákony o ochraně práv k duševnímu vlastnictví, které tvoří součást právního řádu země EU. Pohledy domu nemusí odpovídat standardnímu vybavení domů dle technického popisu.

**Pohledy**

Lipová 1000, 341 01 Horažďovice

Tel: 376 512 087

Fax: 376 512 086

E-mail: [info@atrium.cz](mailto:info@atrium.cz)

[www.atrium.cz](http://www.atrium.cz)

# LIBRA 129

Nabídka č.:

Sklon 10° / 278cm

