


# POLLUX 129

Nabídka č.:


Sklon 25° / 278cm

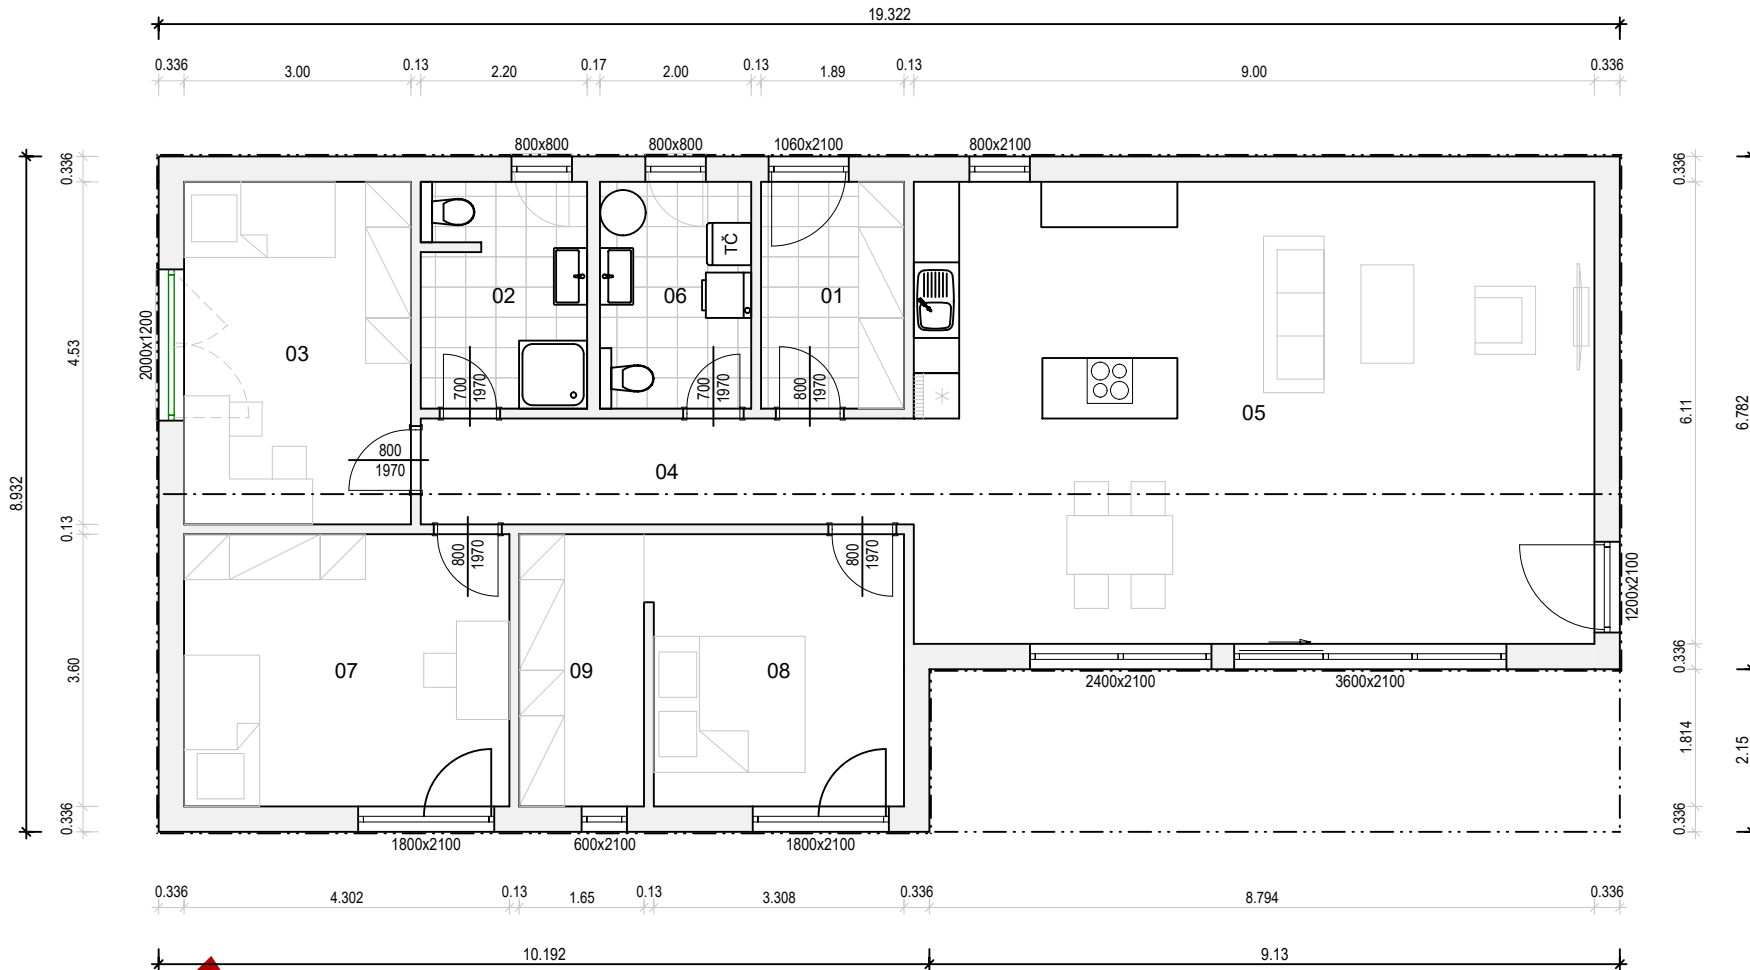

TABULKA MÍSTNOSTÍ:

01	Zádvěří	5.67 m2
02	Koupelna	6.60 m2
03	Pokoj	13.59 m2
04	Chodba	9.13 m2
05	Obytný prostor s kuchyní	54.99 m2
06	WC/Technická místnost	6.00 m2
07	Pokoj	15.49 m2
08	Ložnice	12.03 m2
09	Šatna	5.94 m2

Celkem 129.44 m2

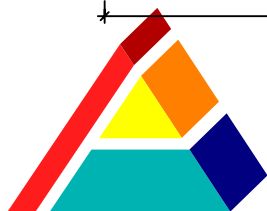

**ATRIUM**®

**DOMY NOVÉ GENERACE**



Na tuto studii se vztahují autorská práva, které nesmějí být bez souhlasu autora narušena. Autorská práva se řídí autorským zákonem č. 121/2000 Sb. v platném znění a ve znění navazujících právních předpisů platných na území ČR a dále předpisy a zákony o ochraně práv k duševnímu vlastnictví, které tvoří součást právního řádu země EU. Pohledy domu nemusí odpovídat standardnímu vybavení domů dle technického popisu.

**Půdorys 1.NP**

Lipová 1000, 341 01 Horažďovice

Tel: 376 512 087

Fax: 376 512 086




E-mail: info@atrium.cz

www.atrium.cz

# POLLUX 129

Nabídka č.:

Sklon 25° / 278cm

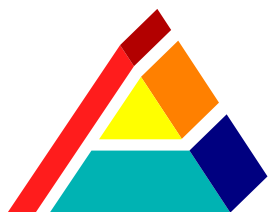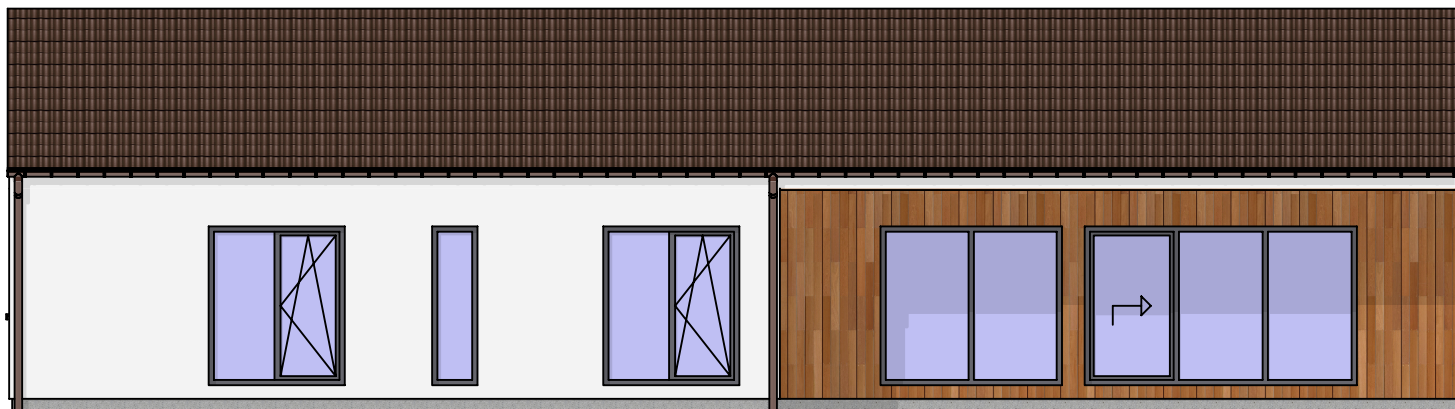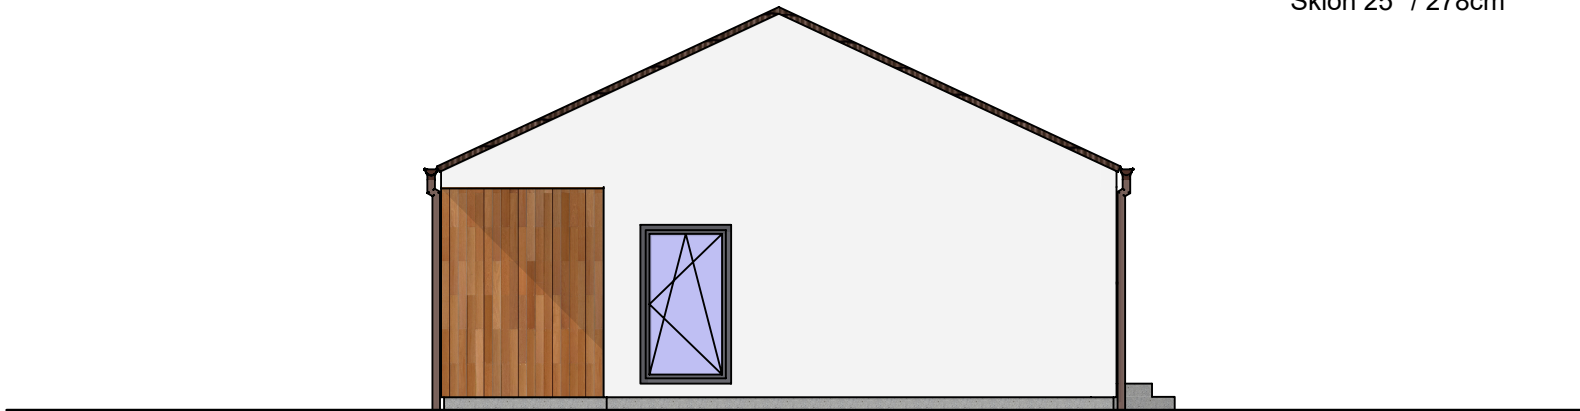

**ATRIUM**®

**DOMY NOVÉ GENERACE**



Na tuto studii se vztahují autorská práva, které nesmějí být bez souhlasu autora narušena. Autorská práva se řídí autorským zákonem č. 121/2000 Sb. v platném znění a ve znění navazujících právních předpisů platných na území ČR a dále předpisy a zákony o ochraně práv k duševnímu vlastnictví, které tvoří součást právního řádu země EU. Pohledy domu nemusí odpovídat standardnímu vybavení domů dle technického popisu.

**Pohledy**

Lipová 1000, 341 01 Horažďovice

Tel: 376 512 087

Fax: 376 512 086



E-mail: [info@atrium.cz](mailto:info@atrium.cz)

[www.atrium.cz](http://www.atrium.cz)

# POLLUX 129

Nabídka č.:

Sklon 25° / 278cm

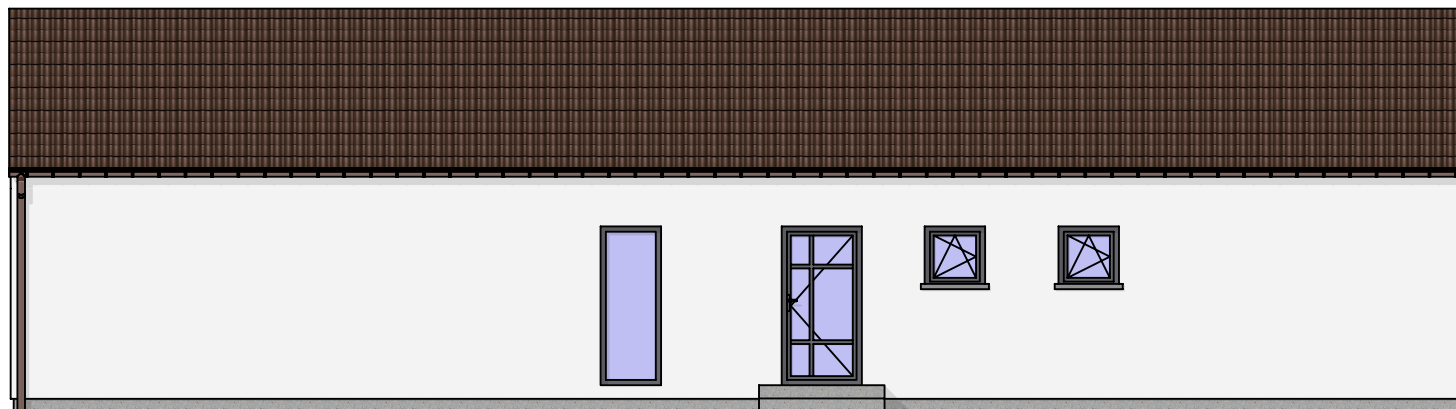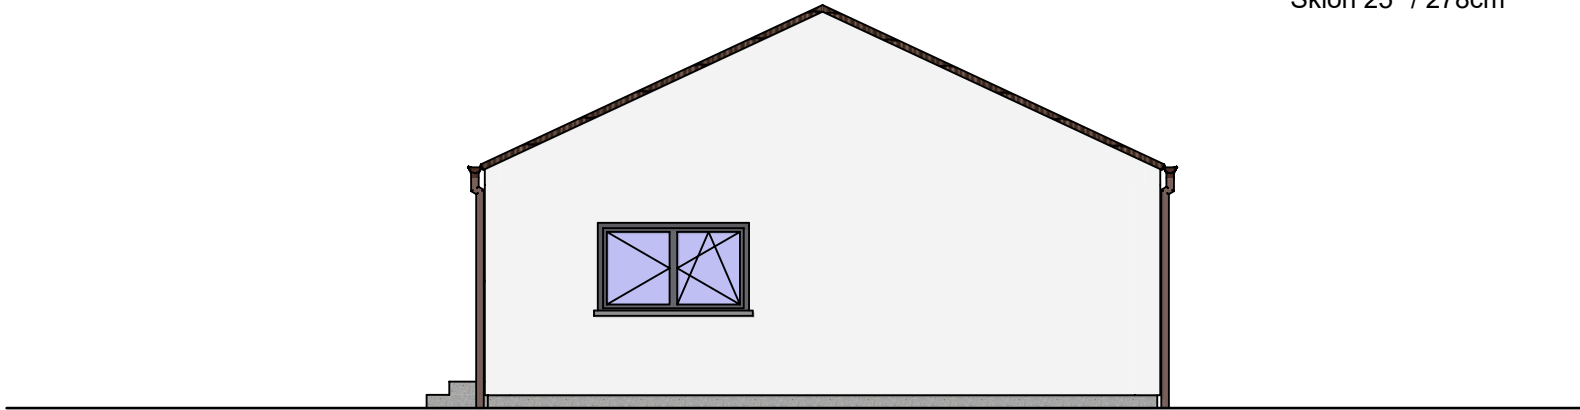

Na tuto studii se vztahují autorská práva, které nesmějí být bez souhlasu autora narušena. Autorská práva se řídí autorským zákonem č. 121/2000 Sb. v platném znění a ve znění navazujících právních předpisů platných na území ČR a dále předpisy a zákony o ochraně práv k duševnímu vlastnictví, které tvoří součást právního řádu země EU. Pohledy domu nemusí odpovídat standardnímu vybavení domů dle technického popisu.

## Pohledy

Lipová 1000, 341 01 Horažďovice

Tel: 376 512 087

Fax: 376 512 086

E-mail: [info@atrium.cz](mailto:info@atrium.cz)

[www.atrium.cz](http://www.atrium.cz)