


ANDROMEDA 183

Nabídka č.:

Sklon 40° / 298_130cm

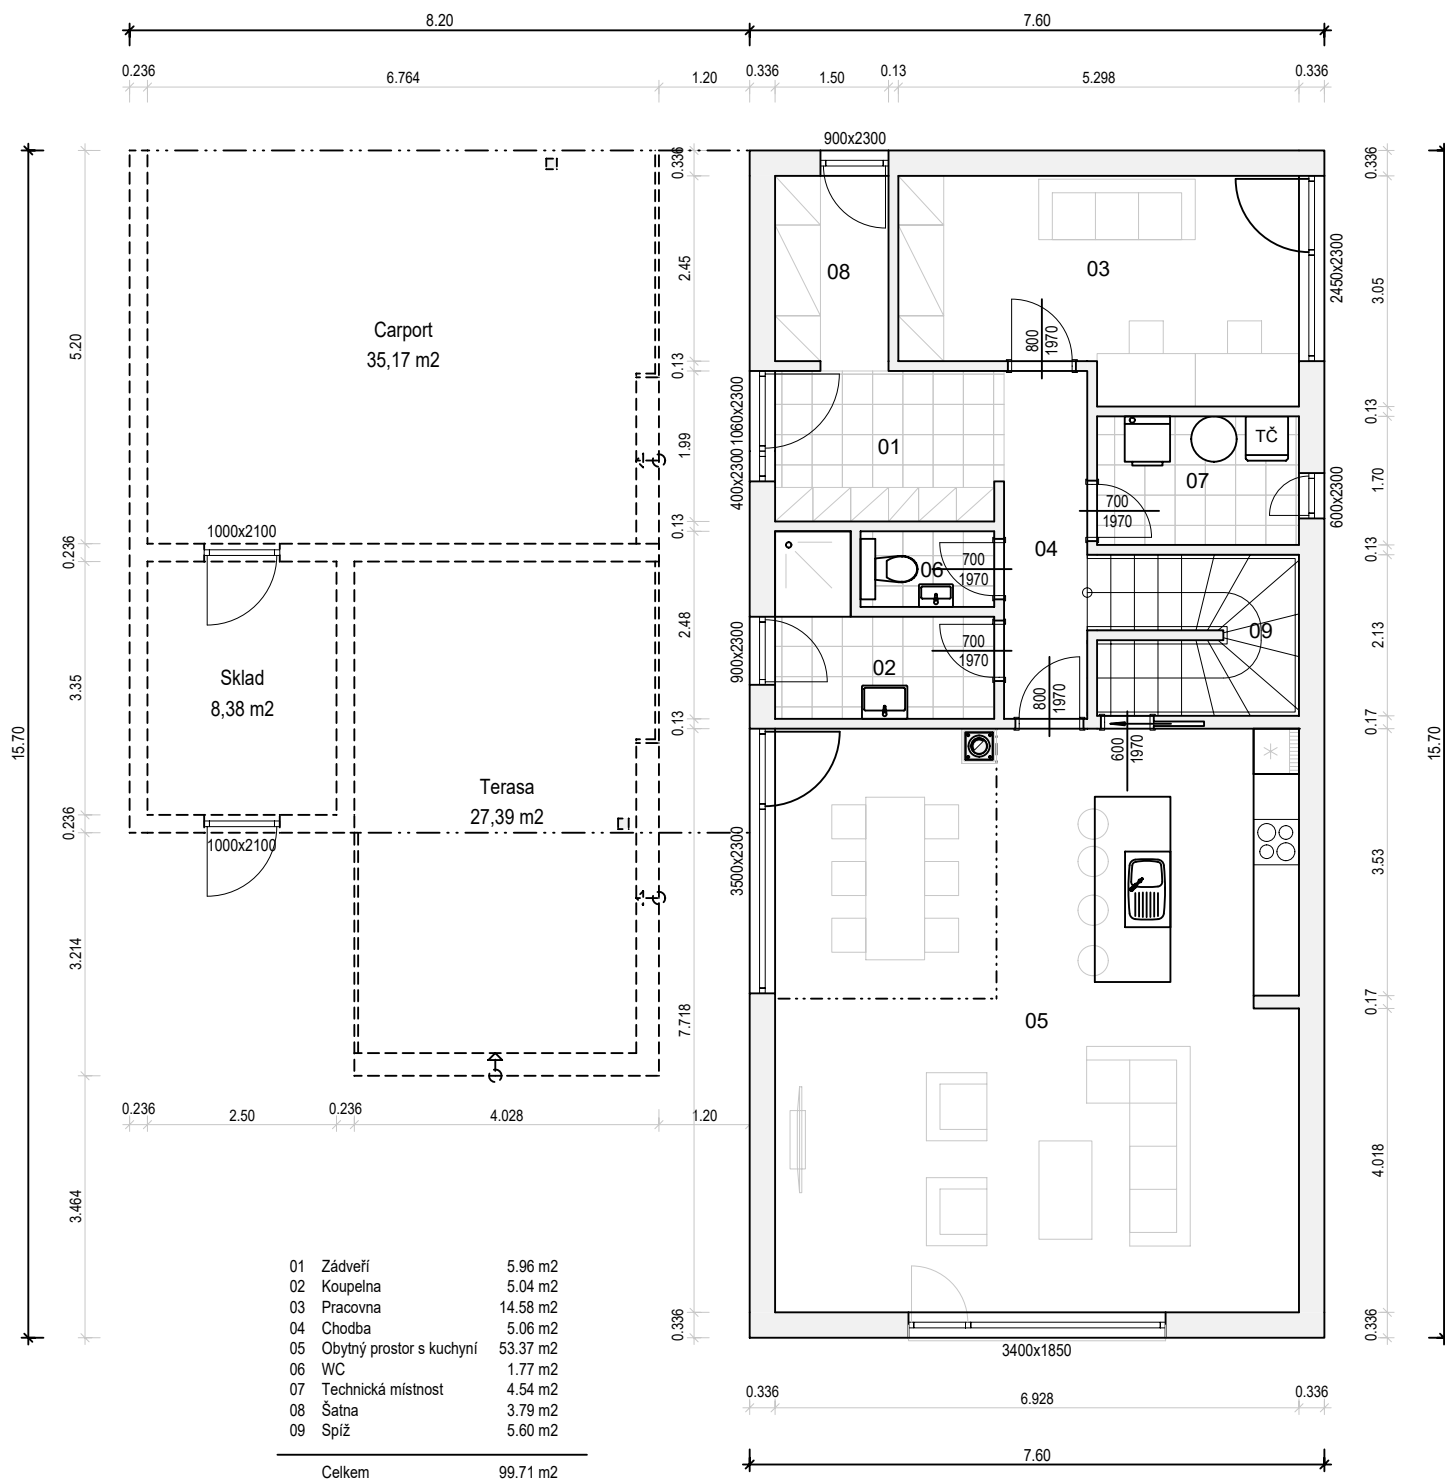

Půdorys 1.NP

Lipová 1000, 341 01 Horažďovice

Tel: 376 512 087


E-mail: info@atrium.cz

www.atrium.cz



DOMY NOVÉ GENERACE

Autor návrhu: Darchitects

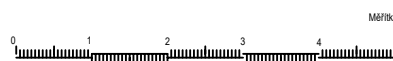


Na tuto studii se vztahují autorská práva, které nesmějí být bez souhlasu autora narušena. Autorská práva se řídí autorským zákonem č. 121/2000 Sb. v platném znění a ve znění navazujících právních předpisů platných na území ČR a dále předpisy a zákony o ochraně práv k duševnímu vlastnictví, které tvoří součást právního řádu země EU. Pohledy domu nemusí odpovídat standardnímu vybavení domů dle technického popisu.

ANDROMEDA 183

Nabídka č.:

Sklon 40° / 298_130cm

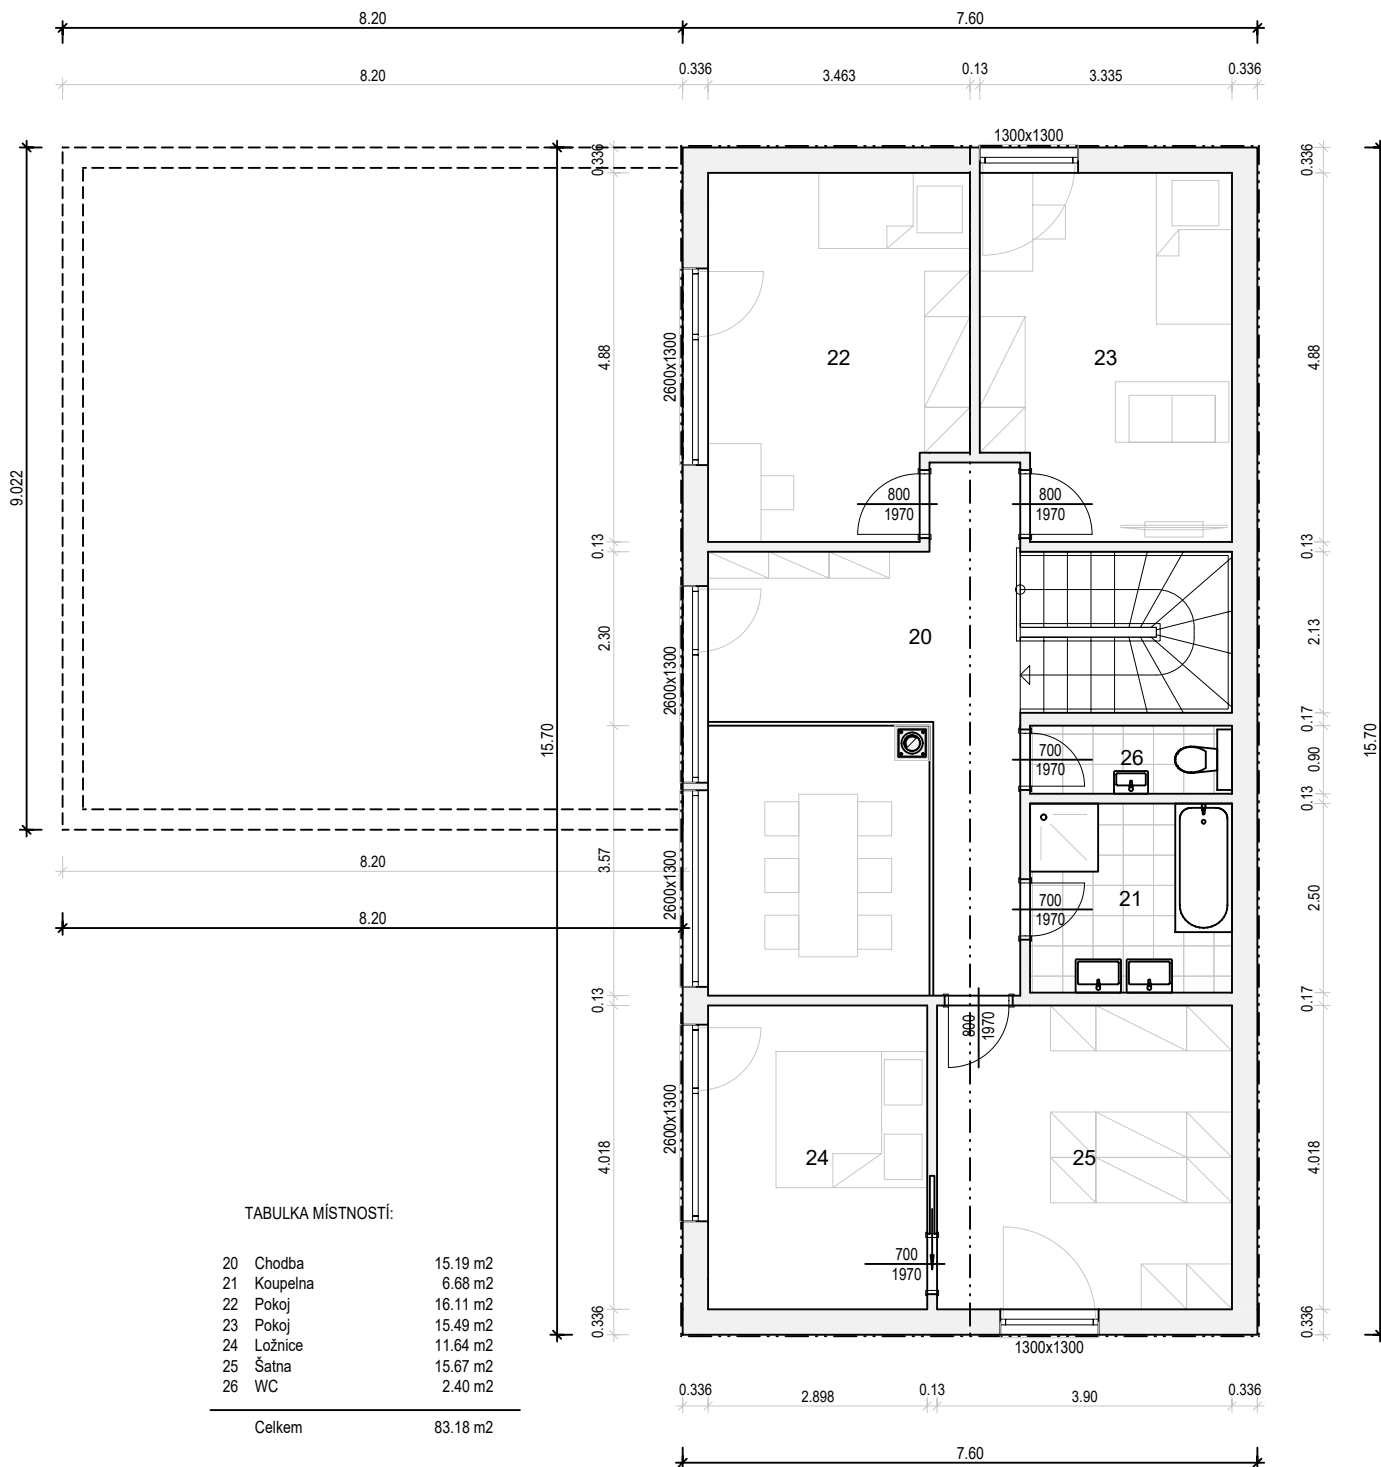

DOMY NOVÉ GENERACE

autor návrhu: Darchitects


Půdorys 2.NP

Lipová 1000, 341 01 Horažďovice

Tel: 376 512 087

E-mail: info@atrium.cz

www.atrium.cz


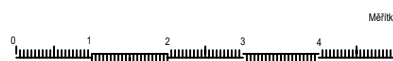


Na tuto studii se vztahují autorská práva, které nesmějí být bez souhlasu autora narušena. Autorská práva se řídí autorským zákonem č. 121/2000 Sb. v platném znění a ve znění navazujících právních předpisů platných na území ČR a dále předpisy a zákony o ochraně práv k duševnímu vlastnictví, které tvoří součást právního řádu země EU. Pohledy domu nemusí odpovídat standardnímu vybavení domů dle technického popisu.

ANDROMEDA 183

Nabídka č.:

Sklon 40° / 298_130cm

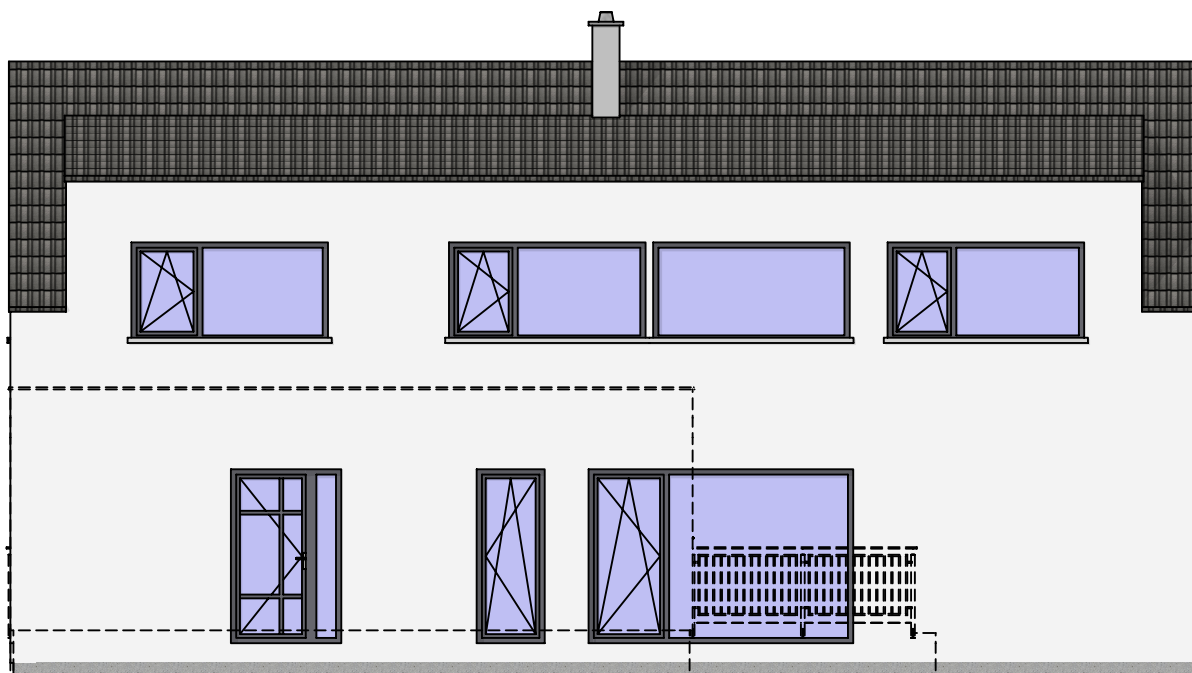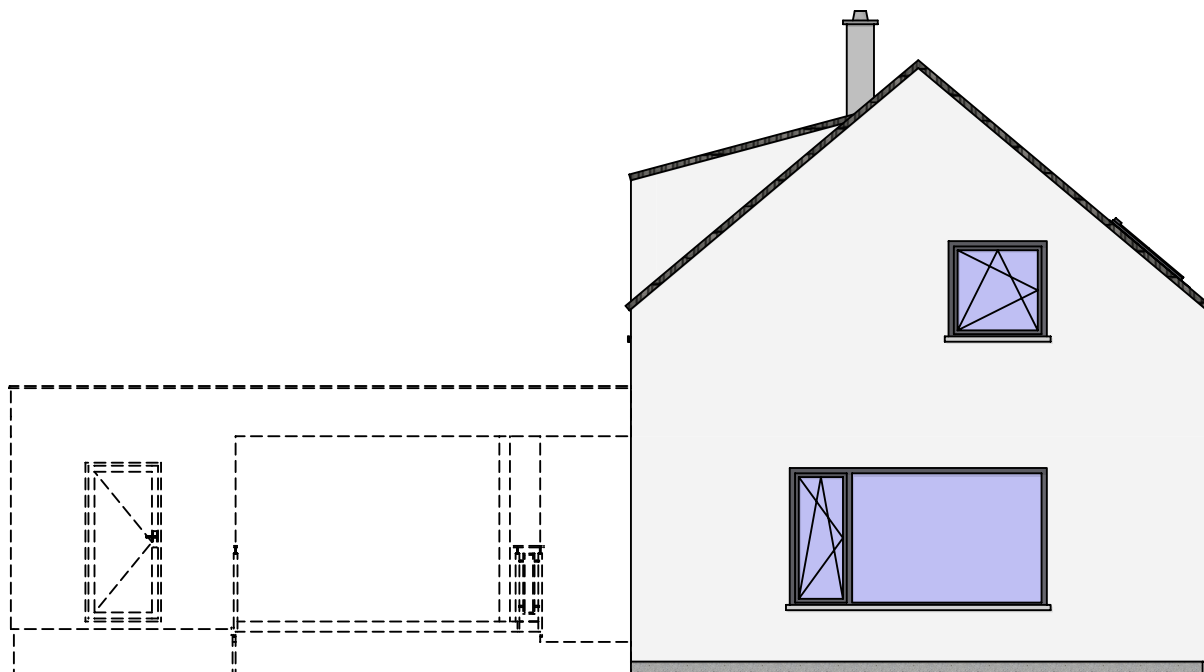


Pohledy



ATRIUM®

DOMY NOVÉ GENERACE

autor návrhu: Darchitects

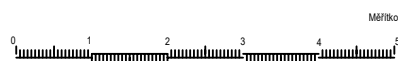

Lipová 1000, 341 01 Horažďovice

Tel: 376 512 087

E-mail: info@atrium.cz



www.atrium.cz

Na tuto studii se vztahují autorská práva, které nesmějí být bez souhlasu autora narušena. Autorská práva se řídí autorským zákonem č. 121/2000 Sb. v platném znění a ve znění navazujících právních předpisů platných na území ČR a dále předpisy a zákony o ochraně práv k duševnímu vlastnictví, které tvoří součást právního řádu země EU. Pohledy domu nemusí odpovídat standardnímu vybavení domů dle technického popisu.


ANDROMEDA 183

Nabídka č.:

Sklon 40° / 298_130cm

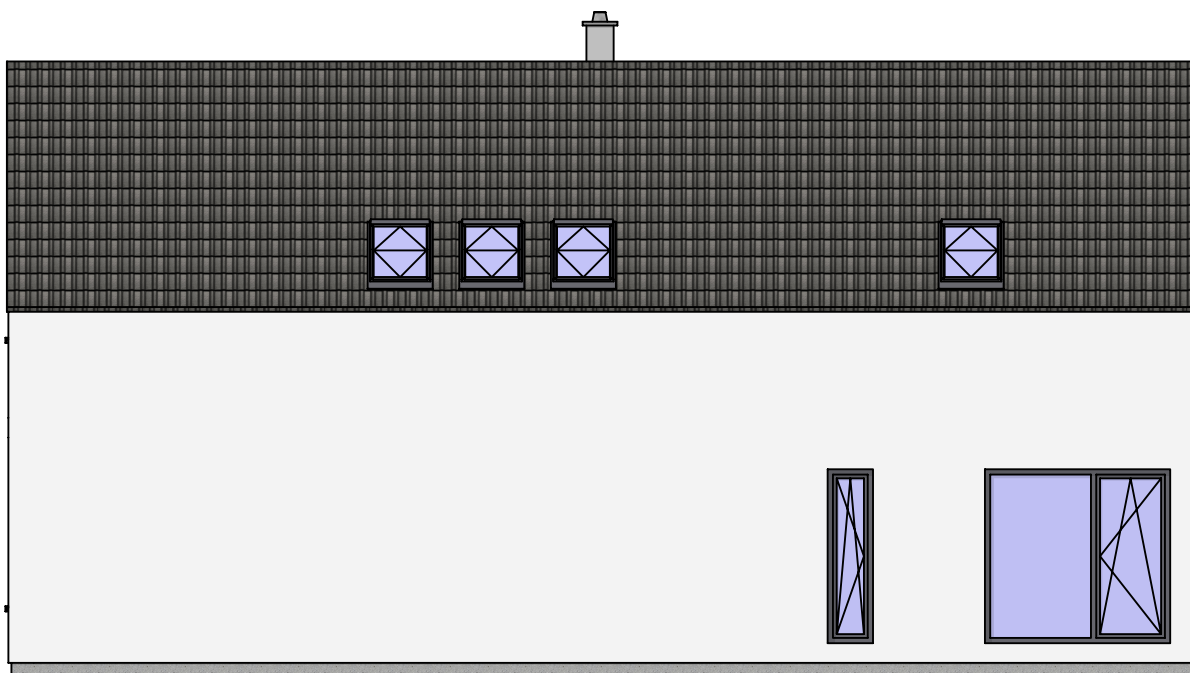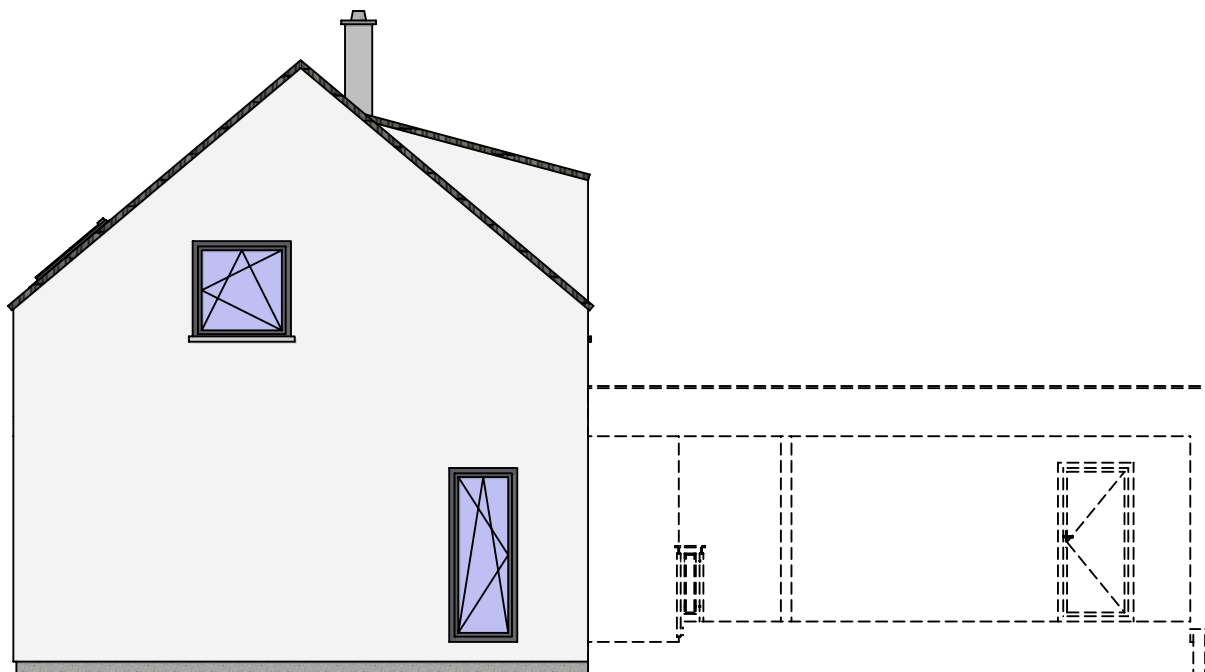


Pohledy

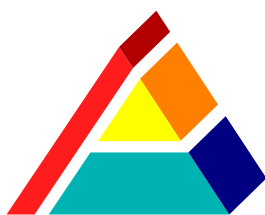

ATRIUM®

DOMY NOVÉ GENERACE

autor návrhu: Darchitects

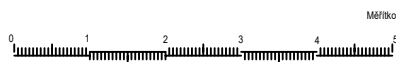

Lipová 1000, 341 01 Horažďovice

Tel: 376 512 087

E-mail: info@atrium.cz

www.atrium.cz

Na tuto studii se vztahují autorská práva, které nesmějí být bez souhlasu autora narušena. Autorská práva se řídí autorským zákonem č. 121/2000 Sb. v platném znění a ve znění navazujících právních předpisů platných na území ČR a dále předpisy a zákony o ochraně práv k duševnímu vlastnictví, které tvoří součást právního řádu země EU. Pohledy domu nemusí odpovídat standardnímu vybavení domů dle technického popisu.