


POLLUX 129

Nabídka č.:

Sklon 26° / 278cm

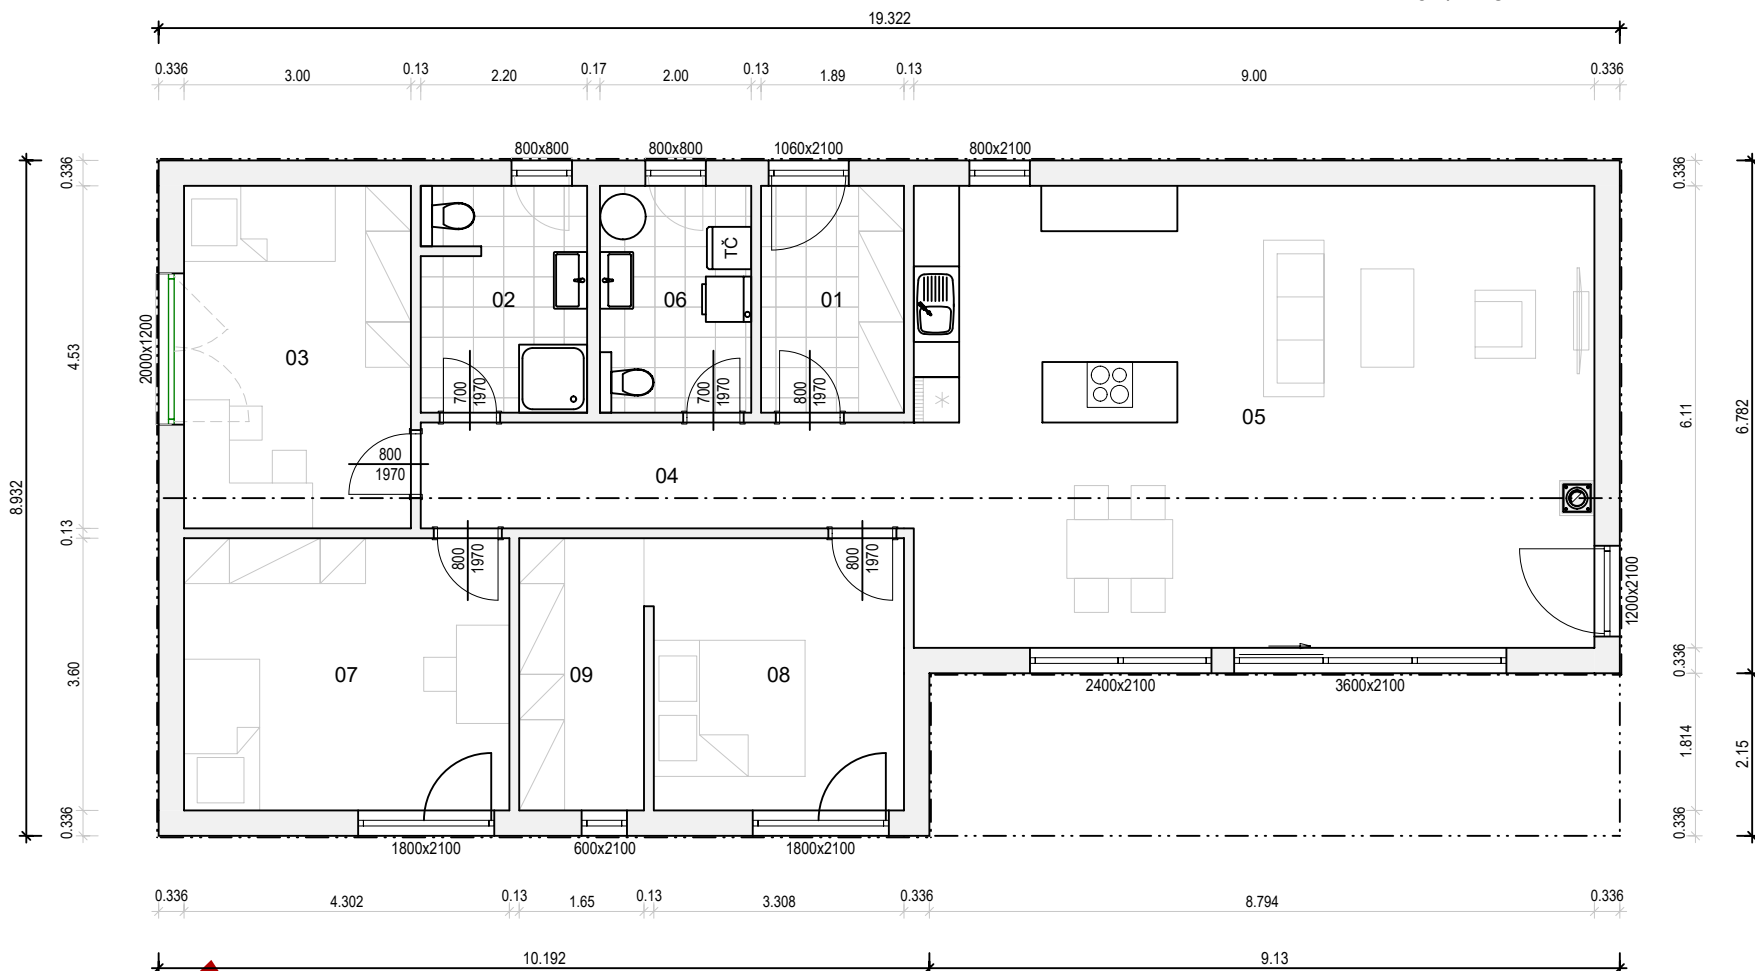


TABULKA MÍSTNOSTÍ:

01	Zádvěří	5.67 m2
02	Koupelna	6.60 m2
03	Pokoj	13.59 m2
04	Chodba	9.13 m2
05	Obytný prostor s kuchyní	54.99 m2
06	WC/Technická místnost	6.00 m2
07	Pokoj	15.49 m2
08	Ložnice	12.03 m2
09	Šatna	5.94 m2

Celkem 129.44 m2



DOMY NOVÉ GENERACE

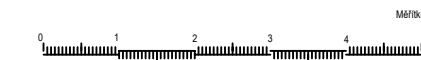

Na tuto studii se vztahují autorská práva, které nesmějí být bez souhlasu autora narušena. Autorská práva se řídí autorským zákonem č. 121/2000 Sb. v platném znění a ve znění navazujících právních předpisů platných na území ČR a dále předpisy a zákony o ochraně práv k duševnímu vlastnictví, které tvoří součást právního řádu země EU. Pohledy domu nemusí odpovídat standardnímu vybavení domů dle technického popisu.

Půdorys 1.NP

Lipová 1000, 341 01 Horažďovice

Tel: 376 512 087

Fax: 376 512 086



E-mail: info@atrium.cz

www.atrium.cz

POLLUX 129

Nabídka č.:

Sklon 26° / 278cm

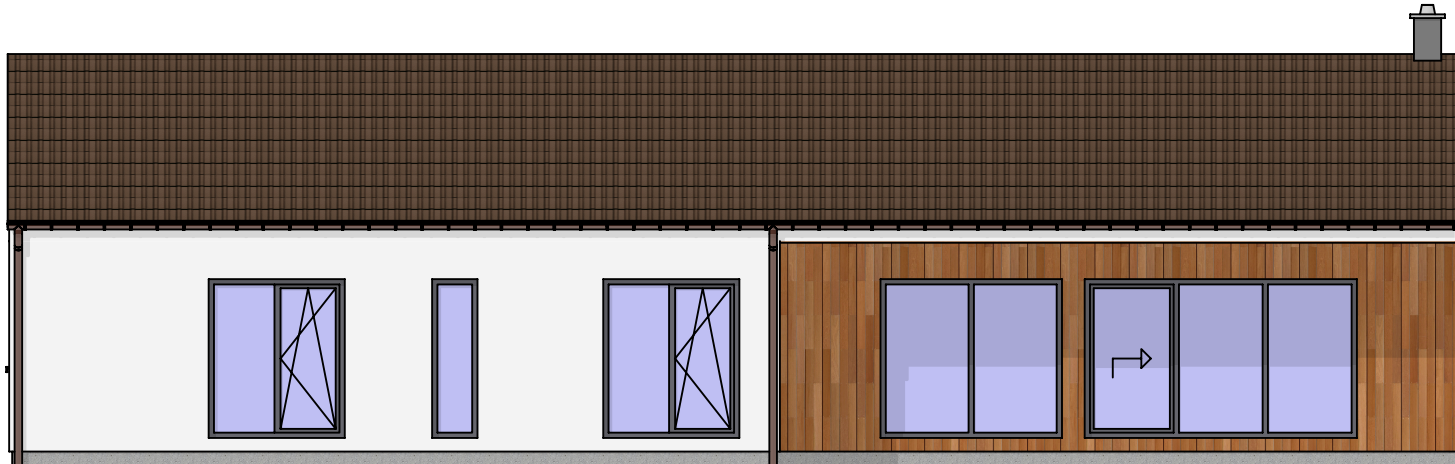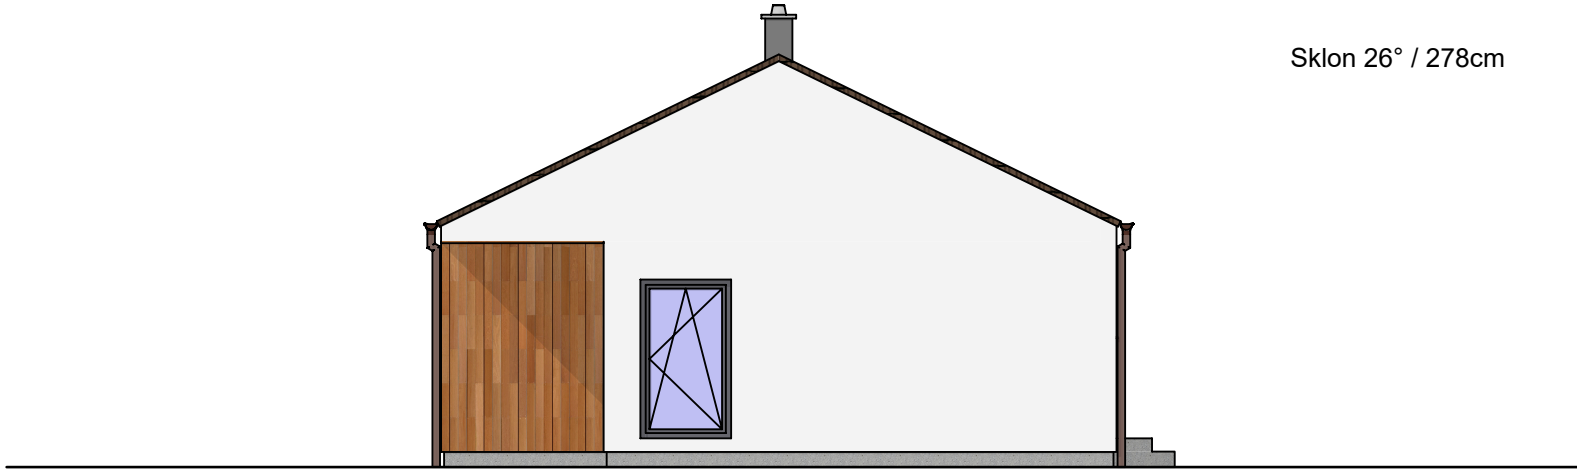

ATRIUM®
DOMY NOVÉ GENERACE



Na tuto studii se vztahují autorská práva, které nesmějí být bez souhlasu autora narušena. Autorská práva se řídí autorským zákonem č. 121/2000 Sb. v platném znění a ve znění navazujících právních předpisů platných na území ČR a dále předpisy a zákony o ochraně práv k duševnímu vlastnictví, které tvoří součást právního řádu země EU. Pohledy domu nemusí odpovídat standardnímu vybavení domů dle technického popisu.

Pohledy

Lipová 1000, 341 01 Horažďovice

Tel: 376 512 087

Fax: 376 512 086

E-mail: info@atrium.cz

www.atrium.cz

POLLUX 129

Nabídka č.:

Sklon 26° / 278cm

